



**Общество с ограниченной ответственностью
«Архитектон»**

Свидетельство № 0274.06.2010-7604082584-П-099 от 20.01.2017г.

Заказчик – ООО «Золотое кольцо»

**Многоквартирный, 7-ми этажный жилой дом с
крышной котельной и инженерными
коммуникациями, расположенный в районе дома №74
по Тутаевскому шоссе в г. Ярославле. Строение 1.**

Рабочая документация

Раздел 3. Архитектурные решения

30-16-СТ1-АР

Том 3

Изм.	№ док.	Подп.	Дата

2018

Инв. №. подл.	Подп. и дата	Взам. инв. №



**Общество с ограниченной ответственностью
«Архитектон»**

Свидетельство № 0274.06.2010-7604082584-П-099 от 20.01.2017г.

Заказчик – ООО «Золотое кольцо»

**Многоквартирный, 7-ми этажный жилой дом с
крышной котельной и инженерными
коммуникациями, расположенный в районе дома №74
по Тутаевскому шоссе в г. Ярославле. Строение 1.**

Рабочая документация

Раздел 3. Архитектурные решения

30-16-СТ1-АР

Том 3

Генеральный директор
Главный инженер
Главный инженер проекта



П.К. Гребенщиков
А.Е. Долгов
А.Е. Долгов

2018

Инв. №. подл.	Подп. и дата	Взам. инв. №

Состав проекта:

№ тома	№ Раздела	№ Подраздела	Часть	Наименование	Шифр
Том 1	Раздел 1			Общая пояснительная записка.	30-16-СТ1-ПЗ
Том 2	Раздел 2			Схема планировочной организации земельного участка.	30-16-СТ1-ПЗУ
Том 3	Раздел 3			Архитектурные решения.	30-16-СТ1-АР
Том 4.1.1	Раздел 4	Подраздел 1	Часть 1	Конструкции строительные.	30-16-СТ2-КС
Том 5.1.1	Раздел 5.	Подраздел 1	Часть 1	Система электроснабжения. Освещение.	30-16-СТ1-ЭО
Том 5.1.2	Раздел 5.	Подраздел 1	Часть 2	Система электроснабжения. Наружные сети электроснабжения и освещения.	30-16-СТ1-ЭС
Том 5.1.3	Раздел 5.	Подраздел 1	Часть 3	Наружное освещение	30-16-СТ1-НО
Том 5.2.1	Раздел 5.	Подраздел 2	Часть 1	Система водоснабжения. Система водоотведения. Внутренние сети.	30-16-СТ1-ВК
Том 5.2.2	Раздел 5.	Подраздел 2	Часть 2	Система водоснабжения. Система водоотведения. Наружные сети.	30-16-СТ1-НВК
Том 5.3.1	Раздел 5.	Подраздел 3	Часть 1	Отопление и вентиляция воздуха.	30-16-СТ1-ОВ
Том 5.3.2	Раздел 5.	Подраздел 3	Часть 2	Тепломеханика котельной.	30-16-СТ1-ТМ
Том 5.3.3	Раздел 5.	Подраздел 3	Часть 3	Автоматизация котельной.	30-16-СТ1-АК
Том 5.4	Раздел 5.	Подраздел 4		Сети связи.	30-16-СТ1-СС
Том 5.5.1	Раздел 5.	Подраздел 5	Часть 1	Внутренняя система газоснабжения.	30-16-СТ1-ГСВ1
Том 5.5.1	Раздел 5.	Подраздел 5	Часть 1	Внутренняя система газоснабжения.	30-16-СТ1-ГСВ2
Том 5.5.2	Раздел 5.	Подраздел 5	Часть 2	Наружная система газоснабжения.	30-16-СТ1-ГСН
Том 5.6	Раздел 5.	Подраздел 6		Пожарная сигнализация.	30-16-

					СТ1-ПС
Том 6	Раздел 6.			Проект организации строительства.	30-16-СТ1-ПОС
Том 8	Раздел 8.			Перечень мероприятий по охране окружающей среды.	30-16-СТ1-ООС
Том 9	Раздел 9.			Мероприятия по обеспечению пожарной безопасности.	30-16-СТ1-МПБ
Том 10	Раздел 10			Мероприятия по обеспечению доступа инвалидов.	30-16-СТ1-ОДИ
Том 10.1	Раздел 10.1			Мероприятия по обеспечению соблюдения требований энергетической эффективности и требований оснащенности зданий, строений и сооружений приборами учета используемых энергетических ресурсов.	30-16-СТ1-МЭЭ
Том 10.2	Раздел 10.2			Требования к обеспечению безопасной эксплуатации объектов капитального строительства.	30-16-СТ1-ТБЭ
Том 11	Раздел 11			Сметная документация	30-16-СТ1-СМ

Проектная документация разработана в соответствии с государственными нормами, правилами и стандартами, градостроительным планом земельного участка, заданием на проектирование, а также техническими условиями и требованиями, выданными органами государственного надзора (контроля) и заинтересованными организациями при согласовании места размещения объекта.

Главный инженер проекта



Долгов А.Е.

В разработке принимали участие:

Раздел проекта	Должность	Фамилия
Архитектурные решения.	Главный инженер проекта	Долгов А.Е.
	Главный специалист	Смирнов А.А. Артемьева Ю.В. Круглова К.Н

Ведомость рабочих чертежей основного комплекта АР	
Лист	Наименование			Примечание	Лист	Наименование			Примечание	
1и	Общие данные. Лист 1			Изм.12 (Зам.)	34и	Узлы кровли (лист 1)			Зам.	
2и	Общие данные. Лист 2			Изм.12 (1)	35и	Узлы кровли (лист 2)			Изм.12 (1)	
3	План подвала			Изм.3	36и	Узел 2 (1:10)			Изм.12 (1)	
4	Кладочный план подвала			Изм.13	37а	Фасад 1-20. Схема пластики фасада			Анулирован	
5и	План 1 этажа			Изм.13	38а	Фасад 20-1. Схема пластики фасада			Анулирован	
6	Кладочный план 1 этажа			Изм.10	39а	Фасад А-Ж, Фасад Ж-А. Схема пластики фасада			Анулирован	
7и	План типового этажа. Фрагмент плана 2 этажа			Изм.12 (1)	40а	Схемы декоративных выступов на плоскости фасада			Анулирован	
8	Кладочный план типового этажа			Изм.10	41	Схемы крышных вентиляторов			Изм.3 (Зам.)	
9и	Фрагменты планов 5 и 6 этажа			Изм.12 (1)	42	Фрагмент Разреза 3-3			Изм.5 (Нов.)	
10и	План 7 этажа			Изм.12 (1)	43и	Сечение по лоджии 1-го этажа. Сечение по витражу.			Изм.12 (Зам.)	
11	Кладочный план 7 этажа			Изм.10	<table><tr><td></td><td></td><td></td><td></td><td></td><td></td><td colspan="6">30-16-СТ1-АР</td></tr><tr><td></td><td></td><td></td><td></td><td></td><td></td><td colspan="6"></td></tr><tr><td></td><td></td><td></td><td></td><td></td><td></td><td colspan="6">Множoквapтиpный, 7-ми этажнoй жиoй дом c кpышнoй котельнoй и инженерными коммуникациями, расположенный в районе дома №74 по Тутаевскому шоссе в г. Ярославле. Стpоение 1.</td></tr><tr><td>12</td><td>-</td><td>Зам.</td><td></td><td>Мер</td><td>08.04.22</td><td colspan="6"></td></tr><tr><td>Изм.</td><td>Колуч.</td><td>Лист</td><td>№Док.</td><td>Подп.</td><td>Дата</td><td colspan="4"></td><td>Стадия</td><td>Лист</td><td>Листов</td></tr><tr><td></td><td></td><td></td><td></td><td></td><td></td><td colspan="4" rowspan="3">Архитектурные решения</td><td rowspan="3">Р</td><td rowspan="3">1и</td><td rowspan="3"></td></tr><tr><td>Г А П</td><td colspan="3">Гребенщиков П.К.</td><td></td><td></td></tr><tr><td>ГИП</td><td colspan="3">Долгов А.Е.</td><td></td><td></td></tr><tr><td>Архитектор</td><td colspan="3">Смирнов А.А.</td><td></td><td></td><td colspan="4" rowspan="3">Общие данные. Лист 1</td><td colspan="3" rowspan="3">ООО "Архитектон"</td></tr><tr><td>Архитектор</td><td colspan="3">Артемяева Ю.В.</td><td></td><td></td></tr><tr><td>Архитектор</td><td colspan="3">Круглова К.Н.</td><td></td><td></td></tr></table>													30-16-СТ1-АР																								Множoквapтиpный, 7-ми этажнoй жиoй дом c кpышнoй котельнoй и инженерными коммуникациями, расположенный в районе дома №74 по Тутаевскому шоссе в г. Ярославле. Стpоение 1.						12	-	Зам.		Мер	08.04.22							Изм.	Колуч.	Лист	№Док.	Подп.	Дата					Стадия	Лист	Листов							Архитектурные решения				Р	1и		Г А П	Гребенщиков П.К.					ГИП	Долгов А.Е.					Архитектор	Смирнов А.А.					Общие данные. Лист 1				ООО "Архитектон"			Архитектор	Артемяева Ю.В.					Архитектор	Круглова К.Н.				
													30-16-СТ1-АР	
													Множoквapтиpный, 7-ми этажнoй жиoй дом c кpышнoй котельнoй и инженерными коммуникациями, расположенный в районе дома №74 по Тутаевскому шоссе в г. Ярославле. Стpоение 1.	
12	-	Зам.		Мер								08.04.22	
Изм.	Колуч.	Лист	№Док.	Подп.								Дата					Стадия	Лист	Листов	
													Архитектурные решения				Р	1и	
Г А П	Гребенщиков П.К.	
ГИП	Долгов А.Е.	
Архитектор	Смирнов А.А.												Общие данные. Лист 1				ООО "Архитектон"	
Архитектор	Артемяева Ю.В.	
Архитектор	Круглова К.Н.	
12и	План чердака			Изм.12 (1)	
13	Кладочный план чердака			Изм.10	
14и	План кровли			Изм.12 (Зам.)	
15и	План кровли котельной			Изм.12 (Зам.)	
16	Разрез 1-1. Узел 1 (1:50)			Зам.	
17и	Разрез 2-2			Зам.	
18и	Фасад в осях 1-20			Изм.12 (2)	
19и	Фасад в осях 20-1			Изм.12 (1)	
20и	Фасад в осях А-Ж, Ж-А			Изм.12 (3)	
21и	Цветовое решение. Фасад в осях 1-20			Изм.12 (Зам.)	
22и	Цветовое решение. Фасад в осях 20-1			Изм.12 (Зам.)	
23и	Цветовое решение. Фасад в осях А-Ж, Ж-А			Изм.12 (Зам.)	
24и	Ведомость наружной отделки			Изм.12 (Зам.)	
25	Ведомость заполнения оконных проемов и балконных блоков			Изм.6	
26и	Ведомость заполнения дверных проемов			Зам.	
27	Ведомость витражей. Ведомость коробов для кондиционеров			Зам.	
28	Схемы витражей и коробов для кондиционеров			Изм.3 (Зам.)	
29	Ведомость заполнения оконных и дверных проемов витражей и коробов для кондиционеров	
30	Экспликация полов			Зам.	
31	Ведомость внутренней отделки помещений			Зам.	
32	Спецификация изделий			Изм.6	
33	Схемы ограждений. Лист 1			Зам.	

1.0 Общие данные.

- 1.1 Рабочий проект 7-ми этажного жилого дома разработан фирмой ООО "Архитектон" в 2017 году;
- 1.2 Район строительства г. Ярославль, Тутаевское шоссе в районе д.74.
- 1.3 Жилой дом состоит из 3 секций.
- 1.4 За относительную отметку 0,000 принимается отметка пола 1-го этажа, соответствующая абсолютной отметке +108,80.
- 1.5 Степень огнестойкости II.
- 1.6 Класс конструктивной пожароопасности – СО.
- 1.7 Класс функциональной пожарной опасности – Ф 1.3;

2.0 Материалы и конструкции.

- 2.1 Конструктивная схема здания – с несущими стенами.
- 2.2 Стены подвального этажа выполнены из железобетонных фундаментных блоков.
- 2.3 Наружные стены выполнены из силикатных блоков "Квадро" с утеплителем BASWool Фасад 140 (толщиной 140 мм), штукатурным слоем и окраской наружного слоя фасадной краской. Общая толщина 400 мм.
- 2.4 Кровля плоская малоуклонная.
- 2.5 Межэтажные перекрытия – сборные многоспустотные железобетонные плиты.
- 2.6 Внутренние стены выполнены из силикатных блоков "Квадро" М200, толщиной 250 мм.
- 2.7 Внутренние перегородки выполнены из:
- одинарных пустотелых пазогребневых перегородок толщиной 70 мм;
 - пустотелых пазогребневых перегородок толщиной 120 мм;
 - двойных пустотелых пазогребневых перегородок толщиной по 70 мм с воздушной прослойкой 20 мм и слоем утеплителя Технониколь ТЕХНОБЛОК 40 мм. Общая толщина перегородки 200 мм.
- 2.8 Заполнение оконных проемов:
- оконные блоки – ПВХ (двухкамерный стеклопакет);
 - витражи – по системе Sial KP40, ALUTECH ALT F50
 - остекление лоджий – по системе Sial KP40

3.0 Инженерное оборудование.

- 3.1 Здание обеспечивается централизованными системами газоснабжения, холодного водоснабжения, канализации, электроснабжения, системами вентиляции, слаботочными системами, индивидуальными системами отопления и горячего водоснабжения.
- 3.2 Здание оборудуется лифтами AlmiraLift грузоподъемностью 1000 кг. Размер кабины 2100х1100 мм с дверями шириной 1200 мм.
- 3.3 Подъезды здания оборудуются подъемниками для инвалидов ДС-01 250 кг/ до 1100 мм/ 0,15 м/с.

Технико-экономические показатели

Номер или поз.	Наименование	Ед. изм.	Кол-во
1	Площадь застройки	м²	1003,34
2	Количество квартир:	шт.	84
3	Площадь квартир	м²	4282,69
4	Общая площадь квартир	м²	4470,08
5	Жилая площадь квартир	м²	1723,33
6	Общая площадь здания	м²	5221,43
7	Общая площадь подвала	м²	27,15
8	Общая площадь чердака	м²	39,39
9	Общая площадь крышной котельной	м²	77,64
10	Этажность	эт.	7
11	Строительный объем:	м³	26101,15
	в т.ч. надземной части	м³	23617,39
	подземной части	м³	2483,76

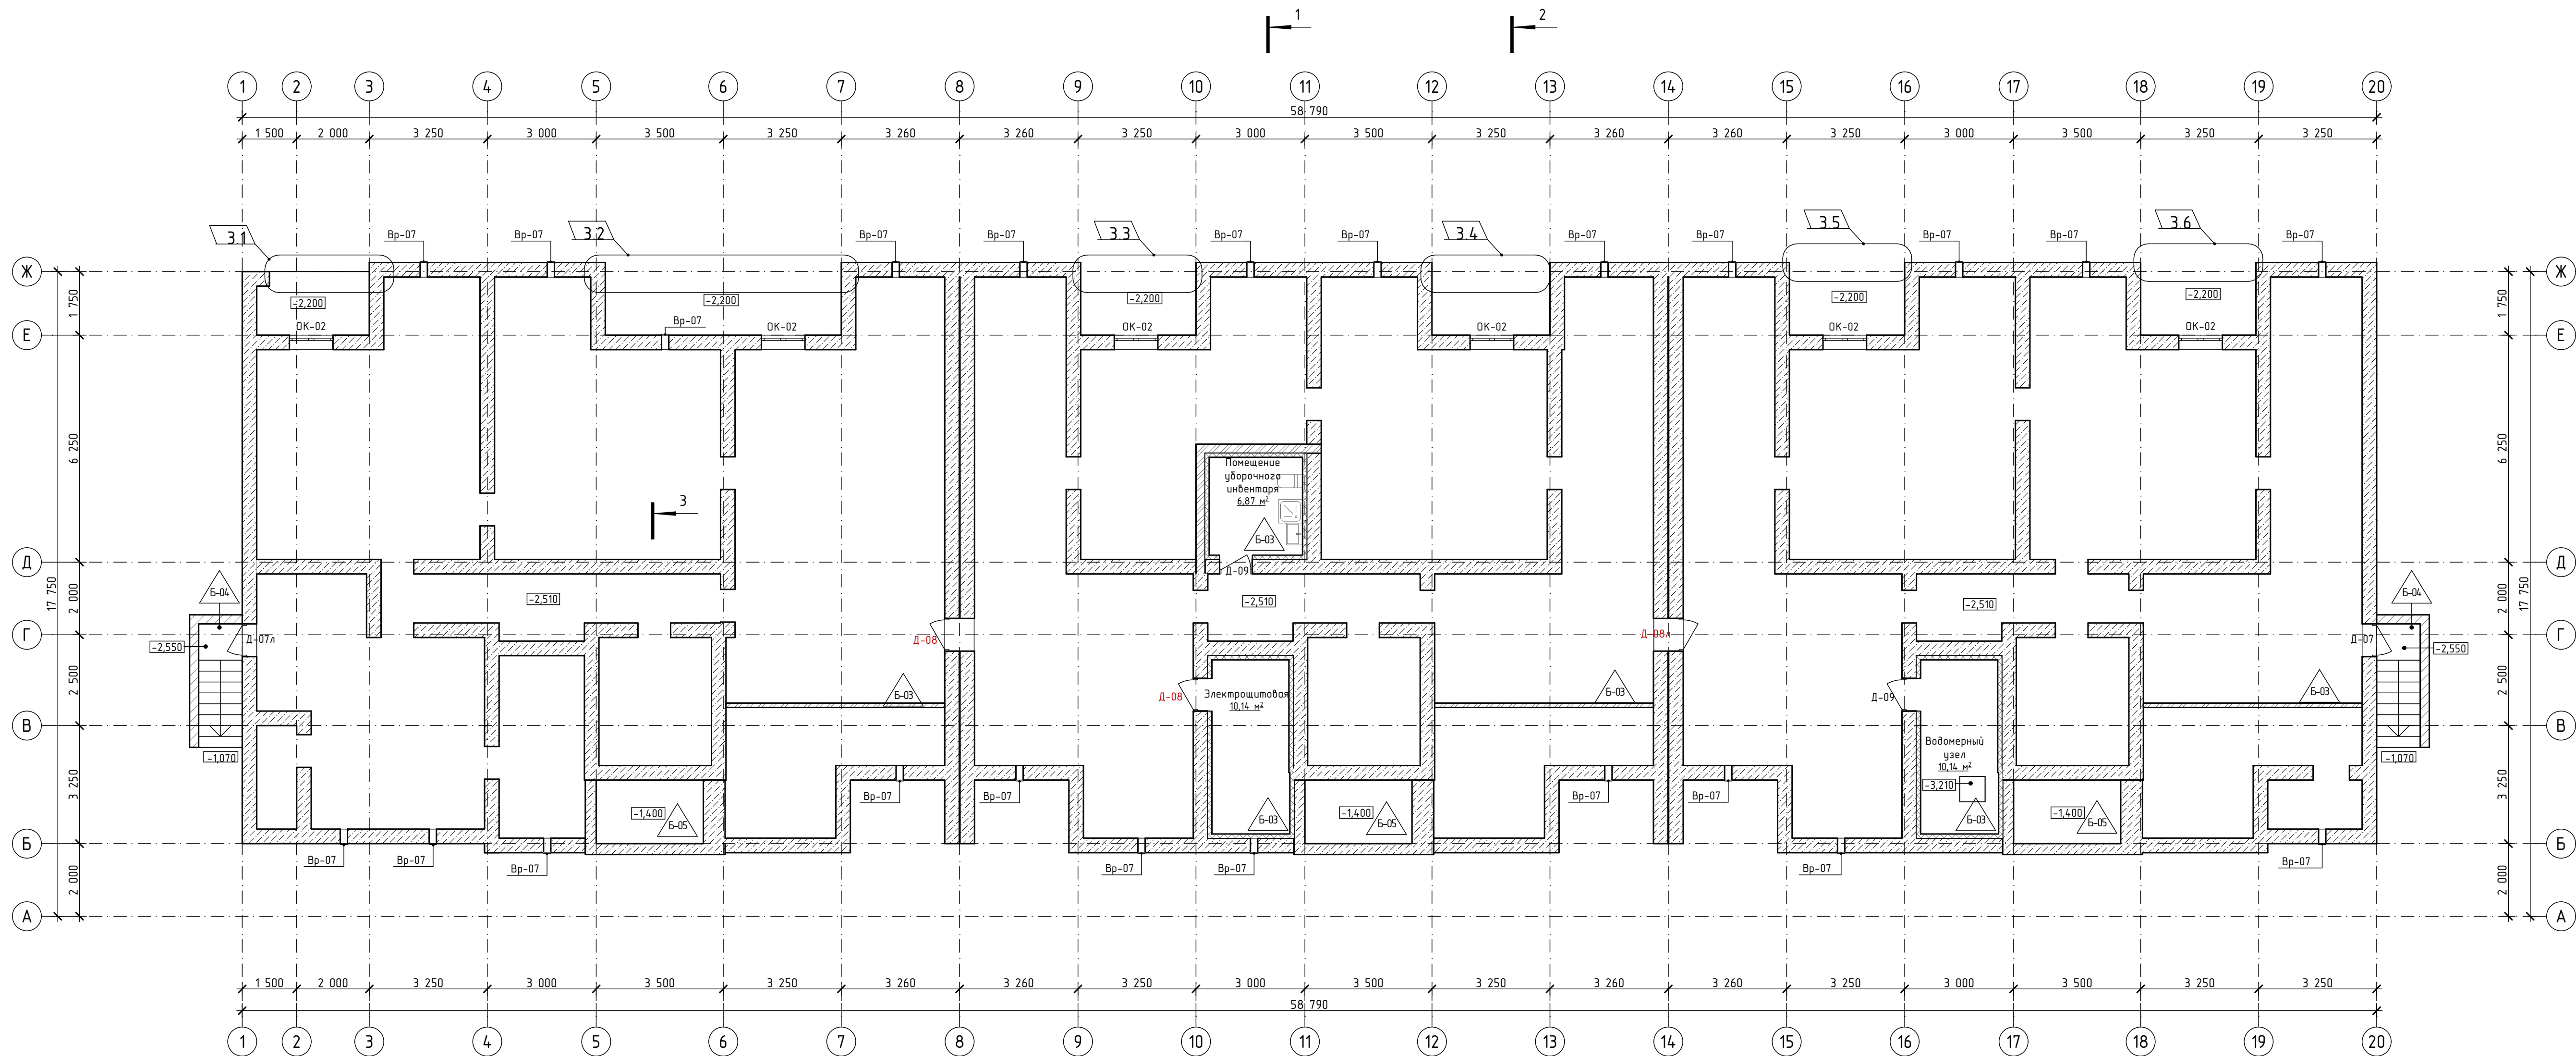
Проект разработан в соответствии с действующими нормами и правилами.

Принятые проектные решения соответствуют требованиям экологических, санитарно-гигиенических, противопожарных норм и обеспечивают безопасную для жизни и здоровья людей эксплуатацию объекта при соблюдении предусмотренных рабочими чертежами мероприятий.

Главный инженер проекта _____ / Долгов А.Е./

" ____ " _____ 2017г.

						30-16-СТ1-АР			
13	-	Изм.			16.03.23	Множкквартирный, 7-ми этажный жилой дом с крышной котельной и инженерными коммуникациями, расположенный в районе дома №74 по Тутаевскому шоссе в г. Ярославле. Строение 1.			
12	-	Зам.			08.04.22				
Изм.	Колуч.	Лист	№Док.	Подп.	Дата	Архитектурные решения	Стадия	Лист	Листов
ГАП	Гребенщиков П.К.						Р	2и	
ГИП	Долгов А.Е.								
Архитектор	Смирнов А.А.					Общие данные. Лист 2	ООО "Архитектон"		
Архитектор	Артемова Ю.В.								
Архитектор	Круглова К.Н.								




Условные обозначения	
	Стена из фундаментных блоков
	Перегородка из керамического одинарного полнотелого рядового кирпича марки М200
	Обозначение типа пола
	Маркировка окон, дверей, витражей, ограждений и т.д.
	Грунт
	Утеплитель экструзионный пенополистирол Технониколь CARBON Prof 300 - 100мм, штукатурка по сетке - 20 мм
	Стена из кирпича завода "Сиян" марки КС-1, 250 мм

Примечания

1. Ведомость заполнения дверных проемов см. лист 26.
2. Ведомость заполнения оконных проемов и балконных блоков см. лист 25.
3. Экспликация полов см. лист 30.
4. Ведомость витражей см. лист 27.
5. Спецификация изделий см. лист 32.

Спецификация изделий см. лист 22					30-16-СТ1-АР					
						Многоквартирный, 7-ми этажный жилой дом с крышной котельной и инженерными коммуникациями, расположенный в районе дома № 74 по Тутаевскому шоссе в г. Ярославле. Строение 1.				
З	В	Изм	№ доп.	Дата						
Изм	Кол-ц	Лист	№ док	Подп	Дата					
ГАП	Гребенщиков ПК					Архитектурные решения		Стадия	Лист	Листов
ГИП	Долгоб К.Е.							Р	З	
Архитектор	Смирнов А.А.					План подвала		000 "Архитектон"		
Архитектор	Артемьева Ю.В.									
Архитектор	Кружлова К.Н.									

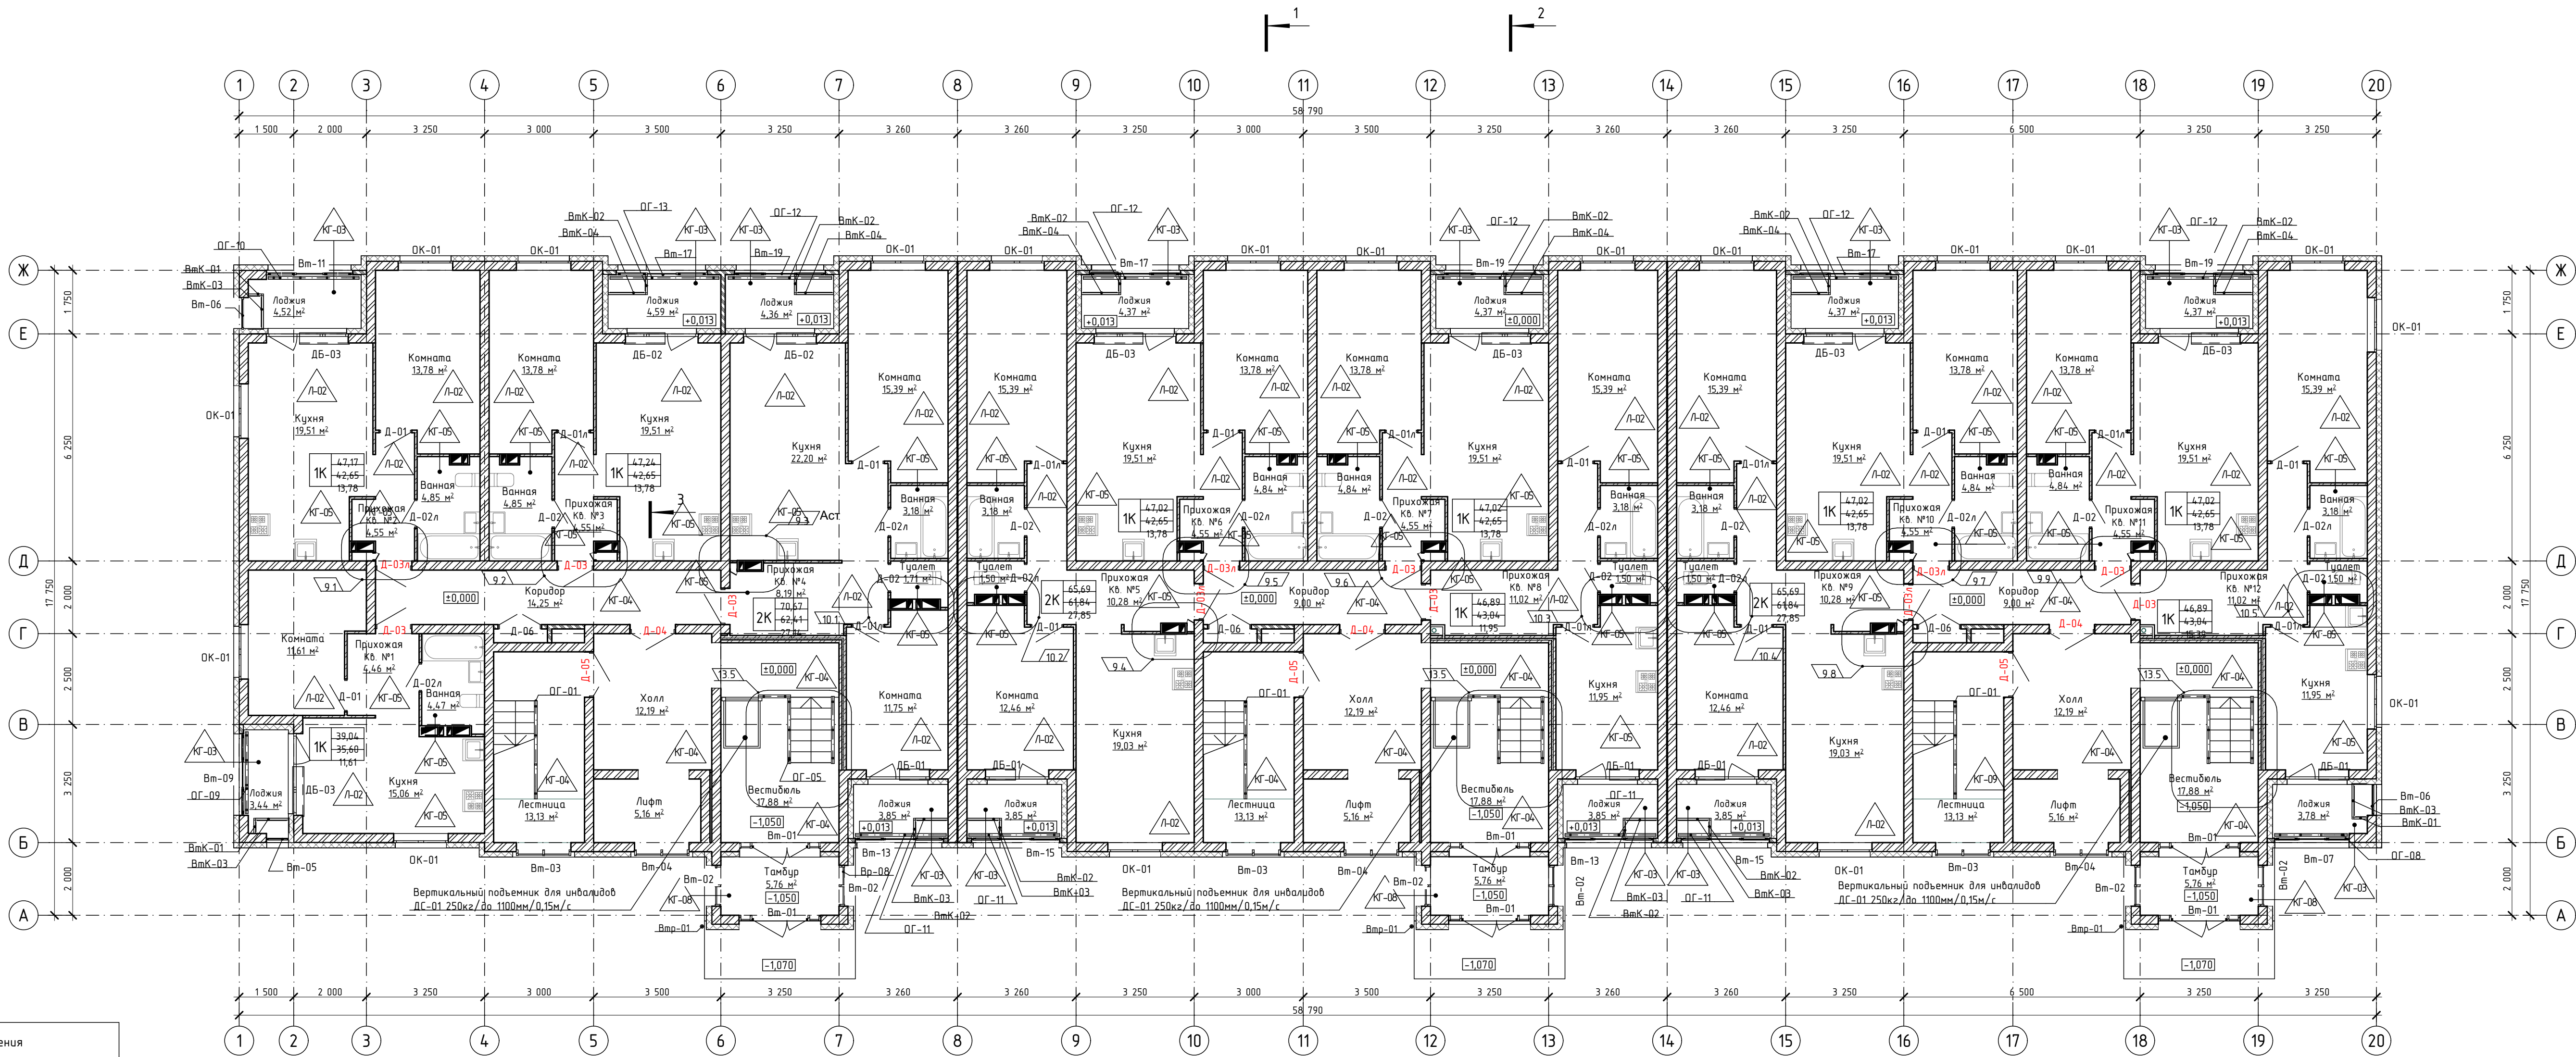


Условные обозначения	
	Стена из силикатных блоков "Квадро" М200
	Перегородка из керамического одинарного полнотелого рядового кирпича марки М200
	Перегородка из силикатных пазогребневых блоков
	Двойная пазогребневая перегородка
	Обозначение типа пола
	ОК-01, Д-01, Вм-01, ОГ-01 Маркировка окон, дверей, вытражей, ограждений и т.д.
	Вентиляционные пенополистиролбетонные блоки
	Теплоизоляция BASWOL Фасад 140, паз.ш. 140 мм
	Стена из силикатного полнотелого одинарного рядового кирпича, 120 мм

Примечания

- Ведомость заполнения дверных проемов см.лист 26.
- Ведомость заполнения оконных проемов и балконных блоков см.лист 25.
- Экспликация полов см.лист 30.
- Ведомость вытражей см.лист 27.
- Спецификация изделий см.лист 32.


13	-	Изм.		16.03.23
12	1	-		18.04.22
11	-	Зам.		10.03.22
10	5	Изм.		27.04.20
Изм.	Колц.	Лист	№Док.	Родн.
ГАП	Гребенщиков П.К.			
ГИП	Долгоз А.Е.			
Архитектор	Смирнов А.А.			
Архитектор	Артемьева Ю.В.			
Архитектор	Крылова К.Н.			
30-16-СТ1-АР				
Многоквартирный, 7-ми этажный жилой дом с крышной котельной и инженерными коммуникациями, расположенный в районе дома № 74 по Тутаевскому шоссе в г. Ярославле. Строение 1.				
Архитектурные решения		Стадия	Лист	Листов
		Р	5а	
План 1 этажа		000 "Архитектон"		

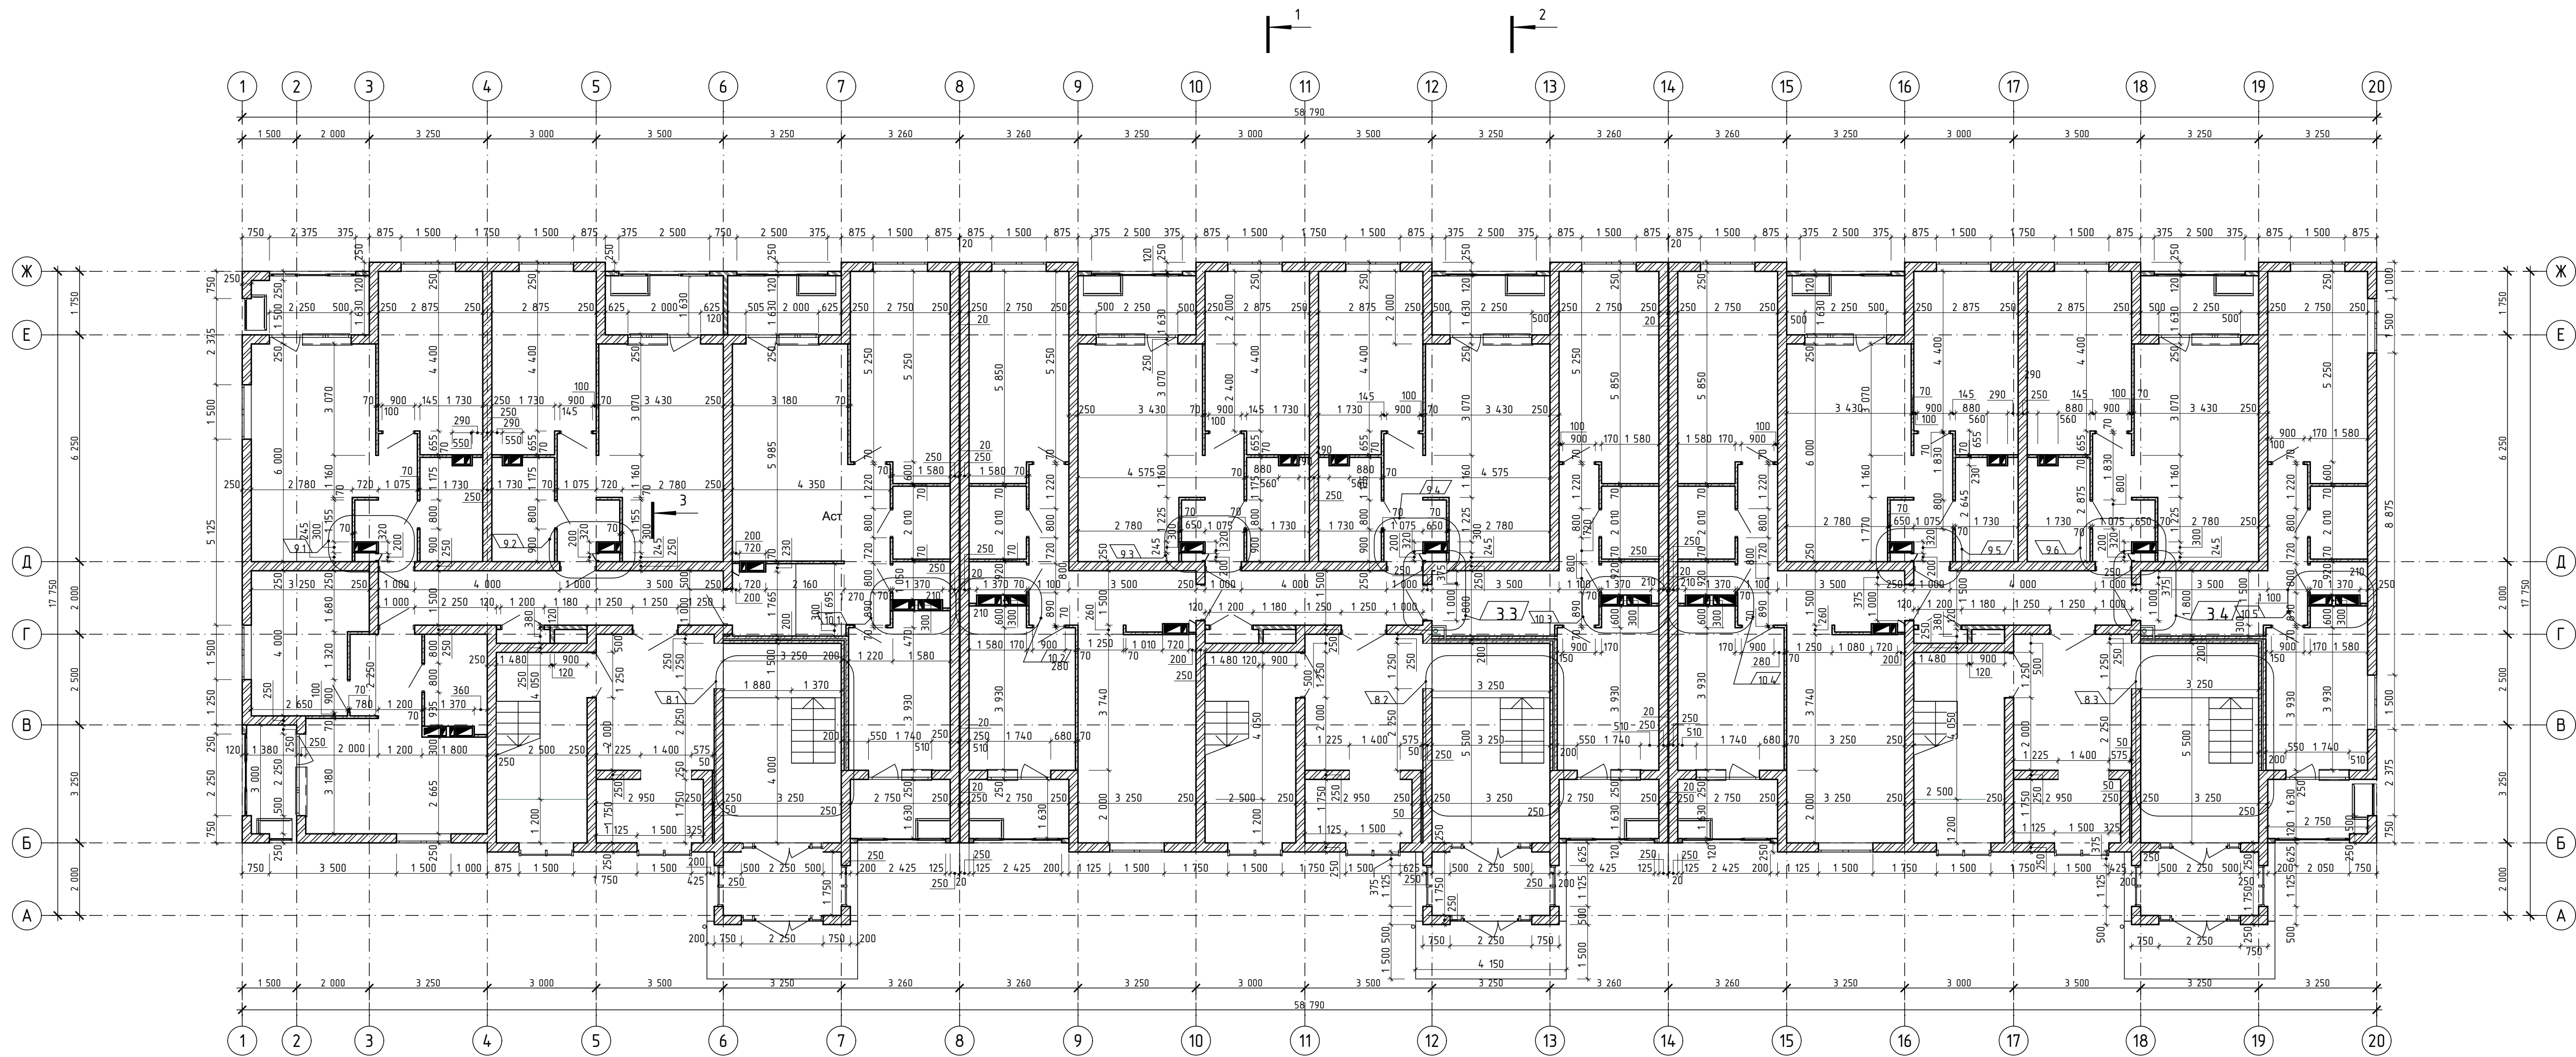

Условные обозначения	
	Стена из силикатных блоков "Квадро" М200
	Перегородка из керамического одинарного полнотелого рядового кирпича марки М200
	Перегородка из силикатных пазогребневых блоков
	Двойная пазогребневая перегородка
	Вентиляционные пенополистиролбетонные блоки
	Стена из силикатного полнотелого одинарного рядового кирпича, 120 мм


10	5	Изм.		27.04.20	30-16-СТ1-АР	
9	6	Изм.		11.10.19		
8	3	Изм.		02.03.19		
3	4	Изм.		28.04.18		
Изм.	Кол.цз	Лист	№Док.	Подп.	Дата	Многоквартирный, 7-ми этажный жилой дом с крышной котельной и инженерными коммуникациями, расположенный в районе дома № 74 по Тутаевскому шоссе в г. Ярославле. Строение 1.
ГАП	Гребенчиков П.К.					
ГИП	Долгов К.Е.					
Архитектор	Смирнов А.А.					
Архитектор	Артемьева Ю.В.					
Архитектор	Круглова К.Н.					Кладочный план 1 этажа
000 "Архитектон"						

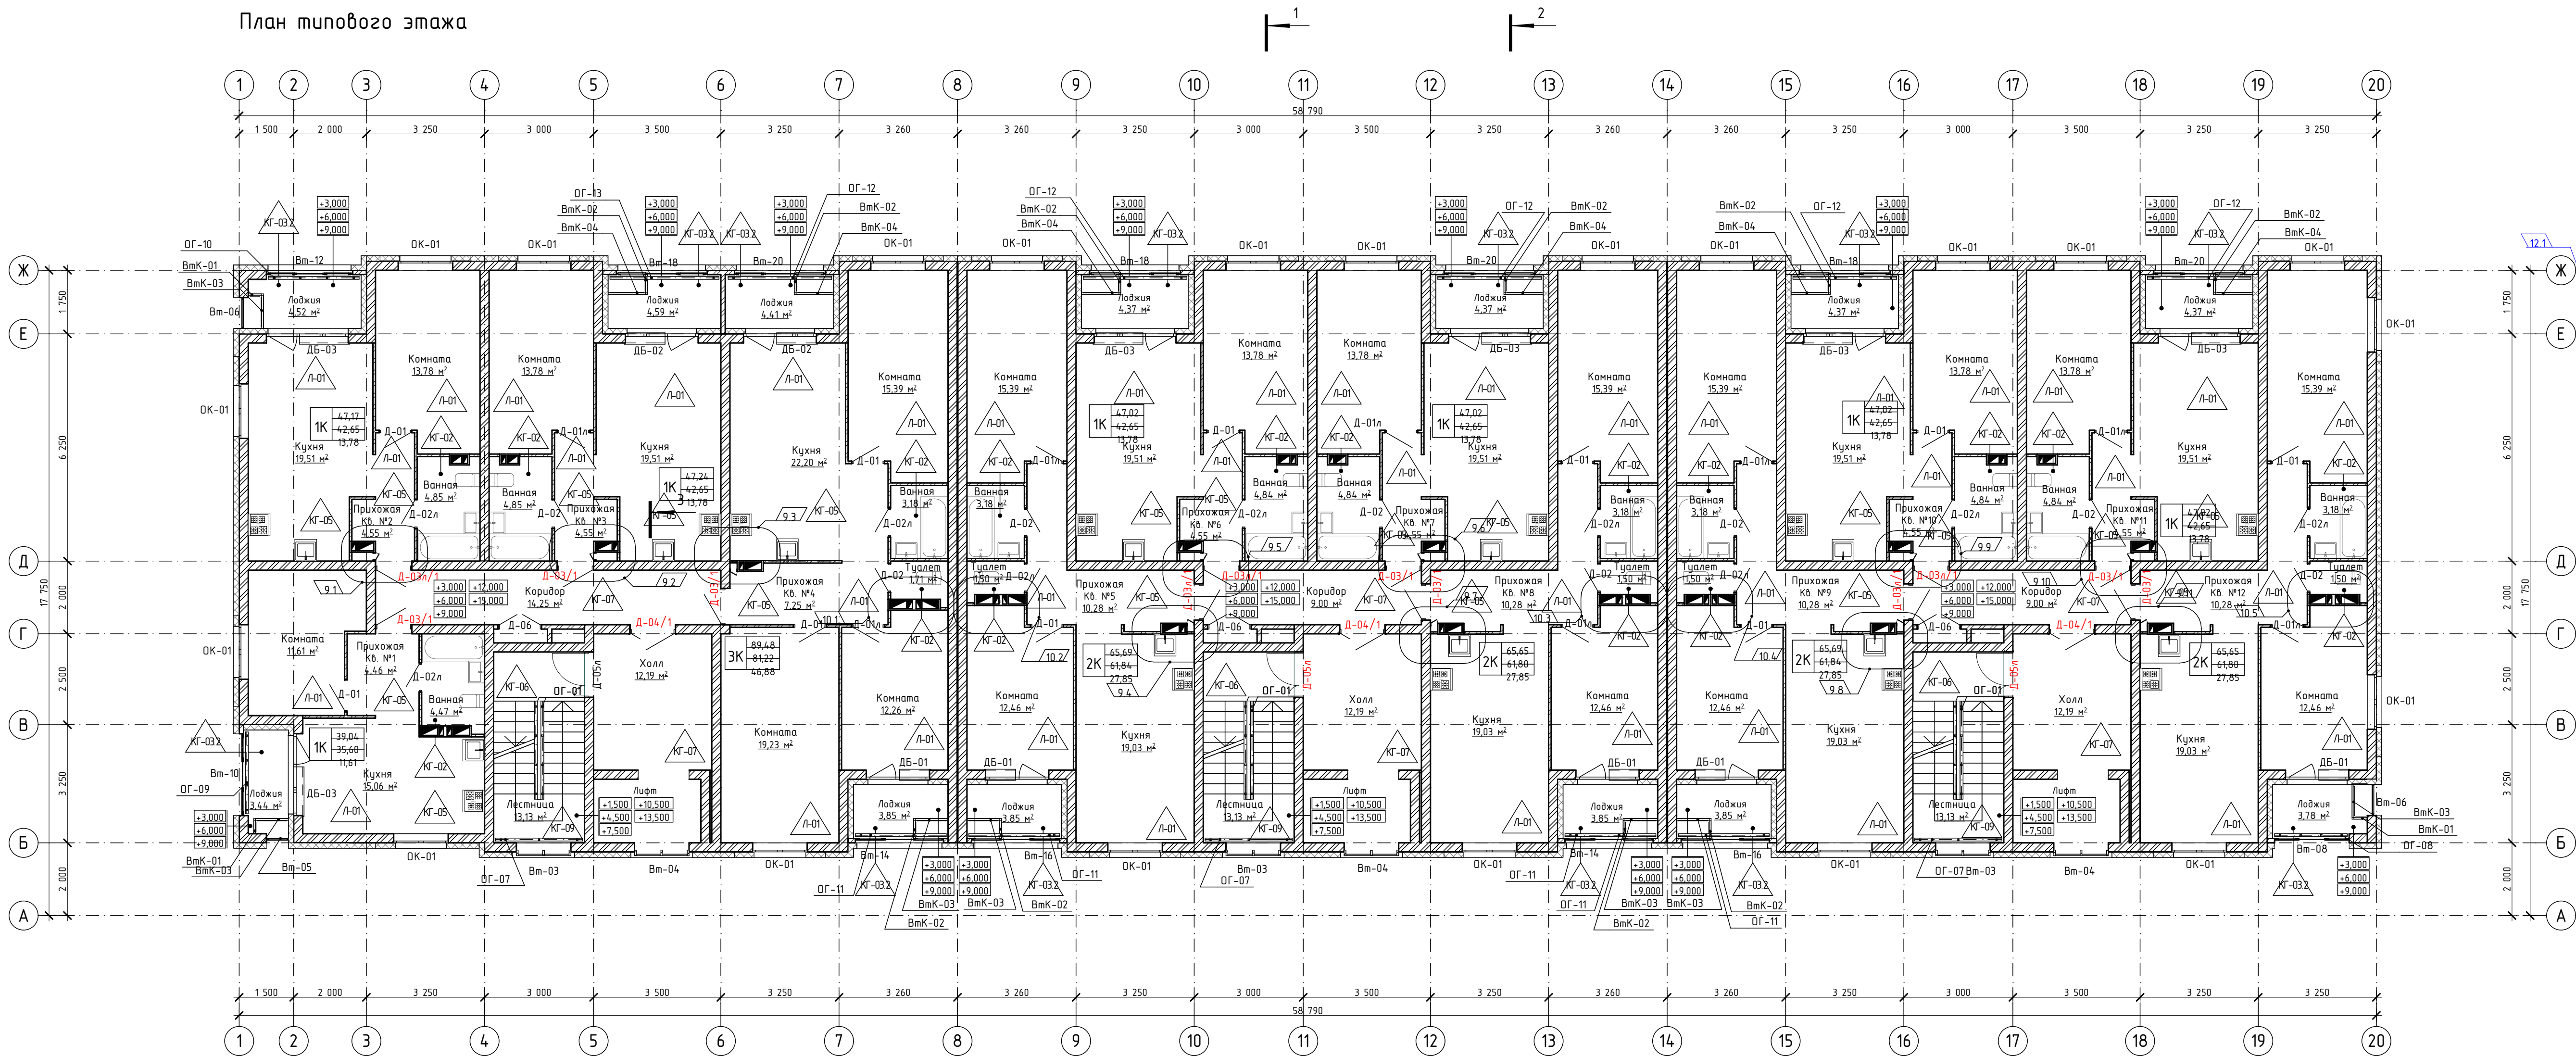План типового этажа



Условные обозначения	
	Стена из силикатных блоков "Квадро" М200
	Перегорожка из керамического одинарного полнотелого рядового кирпича марки М200
	Перегорожка из силикатных пазогребневых блоков
	Двойная пазогребневая перегородка
	Обозначение типа пола
	ОК-01, Д-01, Вм-01, ОГ-01 Маркировка окон, дверей, витражей, ограждений и т.д.
	Вентиляционные пенополистиролбетонные блоки
	Теплоизоляция BASWOL Фасад 140, толщ. 140 мм
	Стена из силикатного полнотелого одинарного рядового кирпича, 120 мм

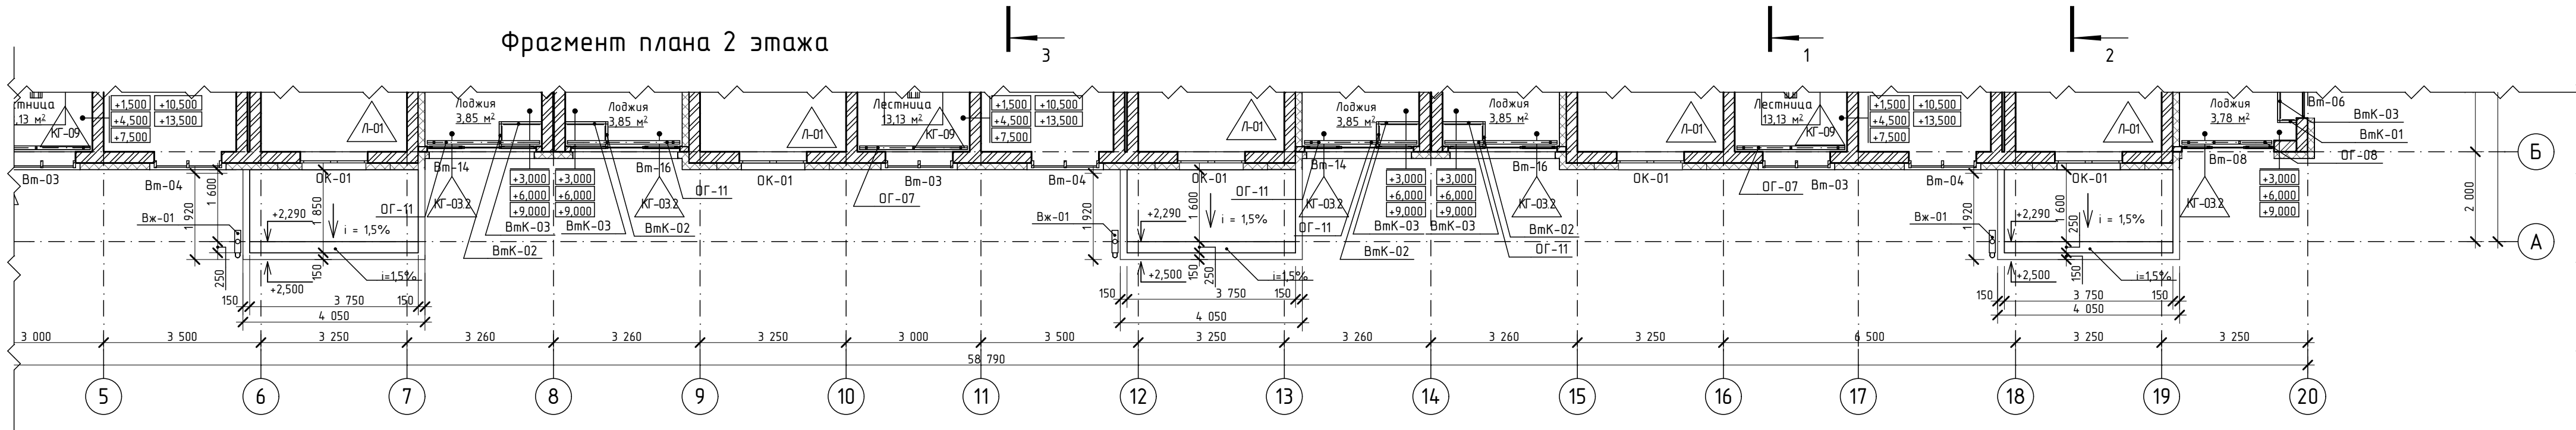Фрагмент плана 2 этажа



Примечания


1. Ведомость заполнения дверных проемов см.лист 26.
2. Ведомость заполнения оконных проемов и балконов см.лист 25.
3. Экспликация полов см.лист 30.
4. Ведомость витражей см.лист 27.
5. Спецификация изделий см.лист 32.

12	1	-			30.04.22	30-16-СТ1-АР		
11	-	Зам.			10.03.22			
10	5	Изм.			27.04.22			
9	11	Изм.			1.10.19			
Изм.	Колц.	Лист	№Док.	Подп.	Дата	Многоквартирный, 7-ми этажный жилой дом с крышной котельной и инженерными коммуникациями, расположенный в районе дома № 74 по Тутаевскому шоссе в г. Ярославле. Строение 1.		
Архитектурные решения						Стадия	Лист	Листов
ГАП Гребенщиков ПК ГИП Дологов А.Е. Архитектор Смирнов А.А. Архитектор Артемьева Ю.В. Архитектор Крюкова К.Н.						Р	7и	
План типового этажа. Фрагмент плана 2 этажа						000 "Архитектон"		

Условные обозначения	
	Стена из силикатных блоков "Квадро" М200
	Перегородка из керамического одинарного полнотелого рядового кирпича марки М200
	Перегородка из силикатных пазогребневых блоков
	Двойная пазогребневая перегородка
	Вентиляционные пенополистиролбетонные блоки
	Стена из силикатного полнотелого одинарного рядового кирпича, 120 мм


3.1



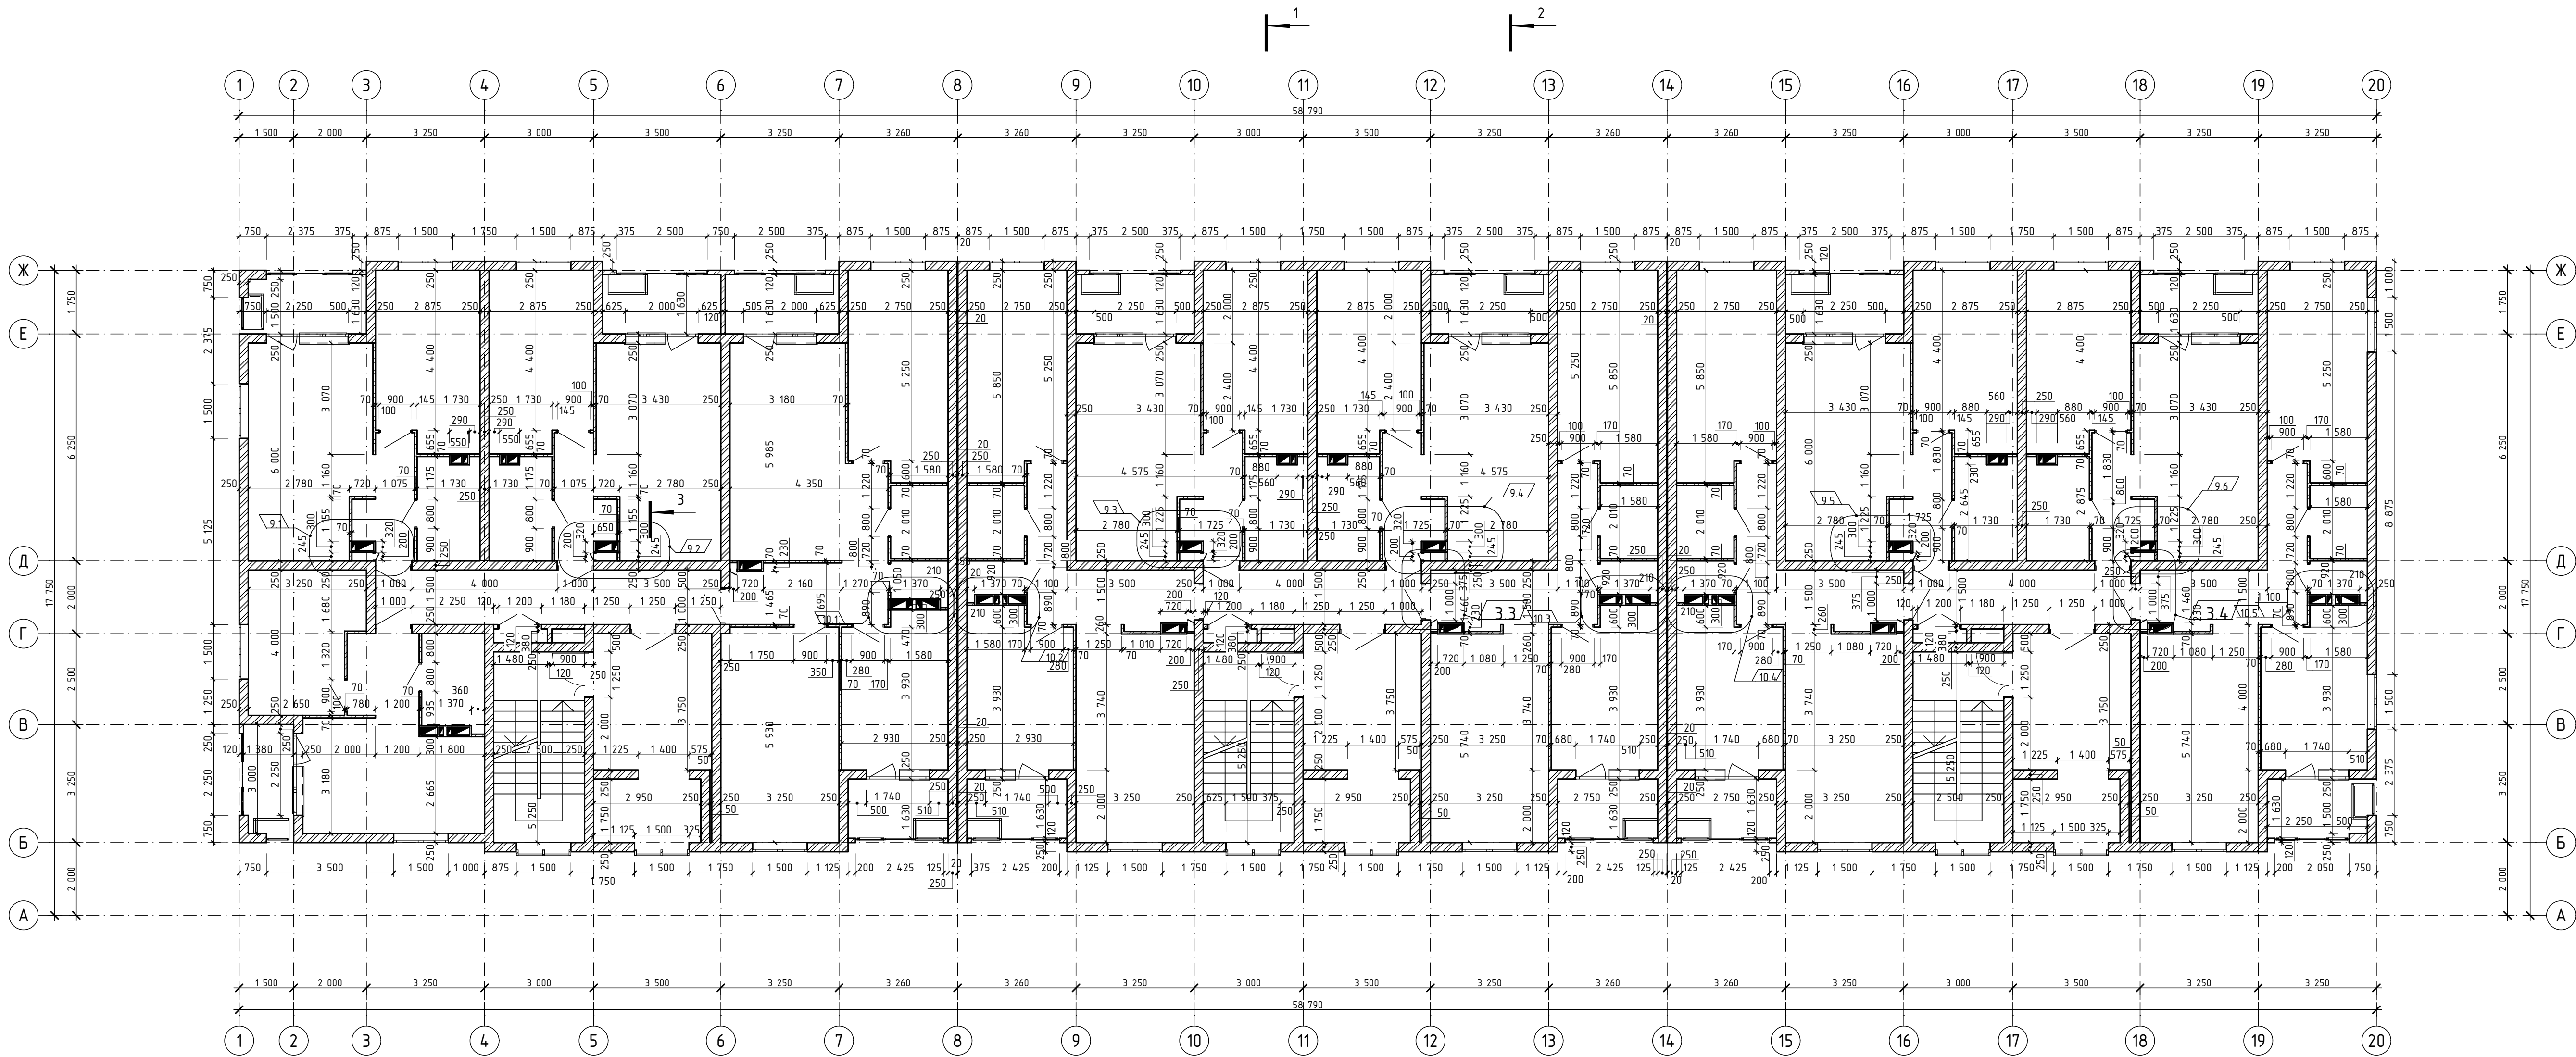
3.2




10	5	Изм.		27.04.20	30-16-СТ1-АР		
9	6	Изм.		11.10.19	Многokвартирный, 7-ми этажный жилой дом с крышной котельной и инженерными коммуникациями, расположенный в районе дома № 74 по Тутаевскому шоссе в г. Ярославле. Строение 1.		
3	4	Изм.		28.04.18			
Изм.	Кол.ц	Лист	№Док	Подп.	Дата	Архитектурные решения	
ГАП	Гребенников ПК					Р	Лист
ГИП	Долгов А.Е.					8	Листов
Архитектор	Смирнов А.А.					Кладочный план типового этажа	
Архитектор	Артемьева Ю.В.						
Архитектор	Кружлова К.Н.					000 "Архитектон"	

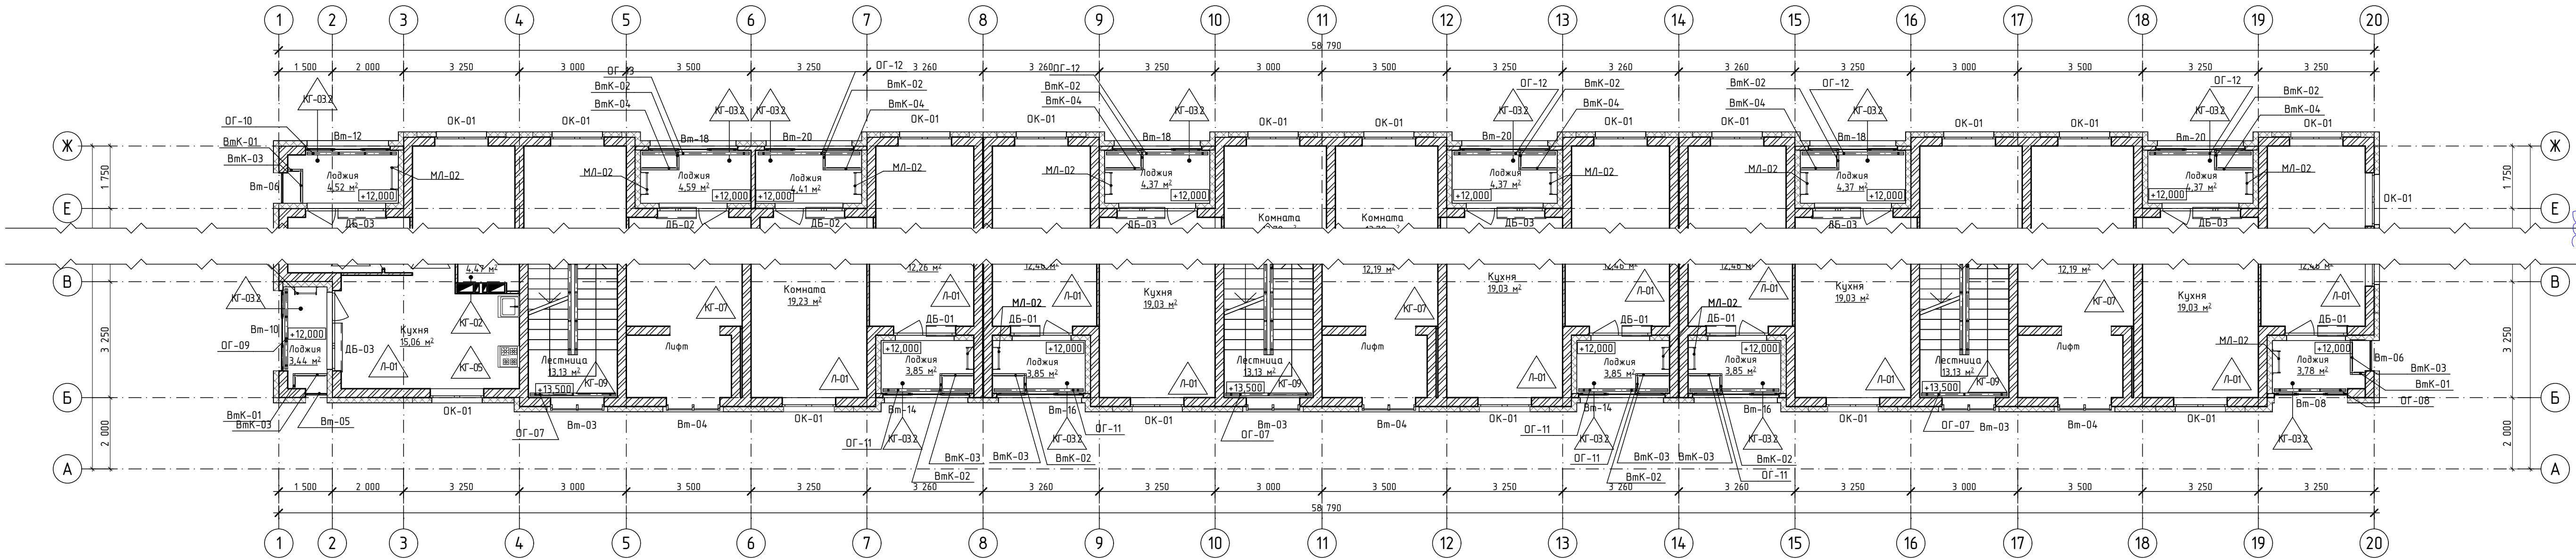   Фрагмент плана 5 этажа



Условные обозначения	
	Стена из силикатных блоков "Квадро" М200
	Перегородка из керамического одинарного полнотелого рядового кирпича марки М200
	Перегородка из силикатных пазогребневых блоков
	Двойная пазогребневая перегородка
	Обозначение типа пола
ОК-01, Д-01, Вм-01, ОГ-01	Маркировка окон, дверей, вытражей, ограждений и т.д.
	Вентиляционные пенополистиролбетонные блоки
	Теплоизоляция BASWOL Фасад 140, толщ. 140 мм

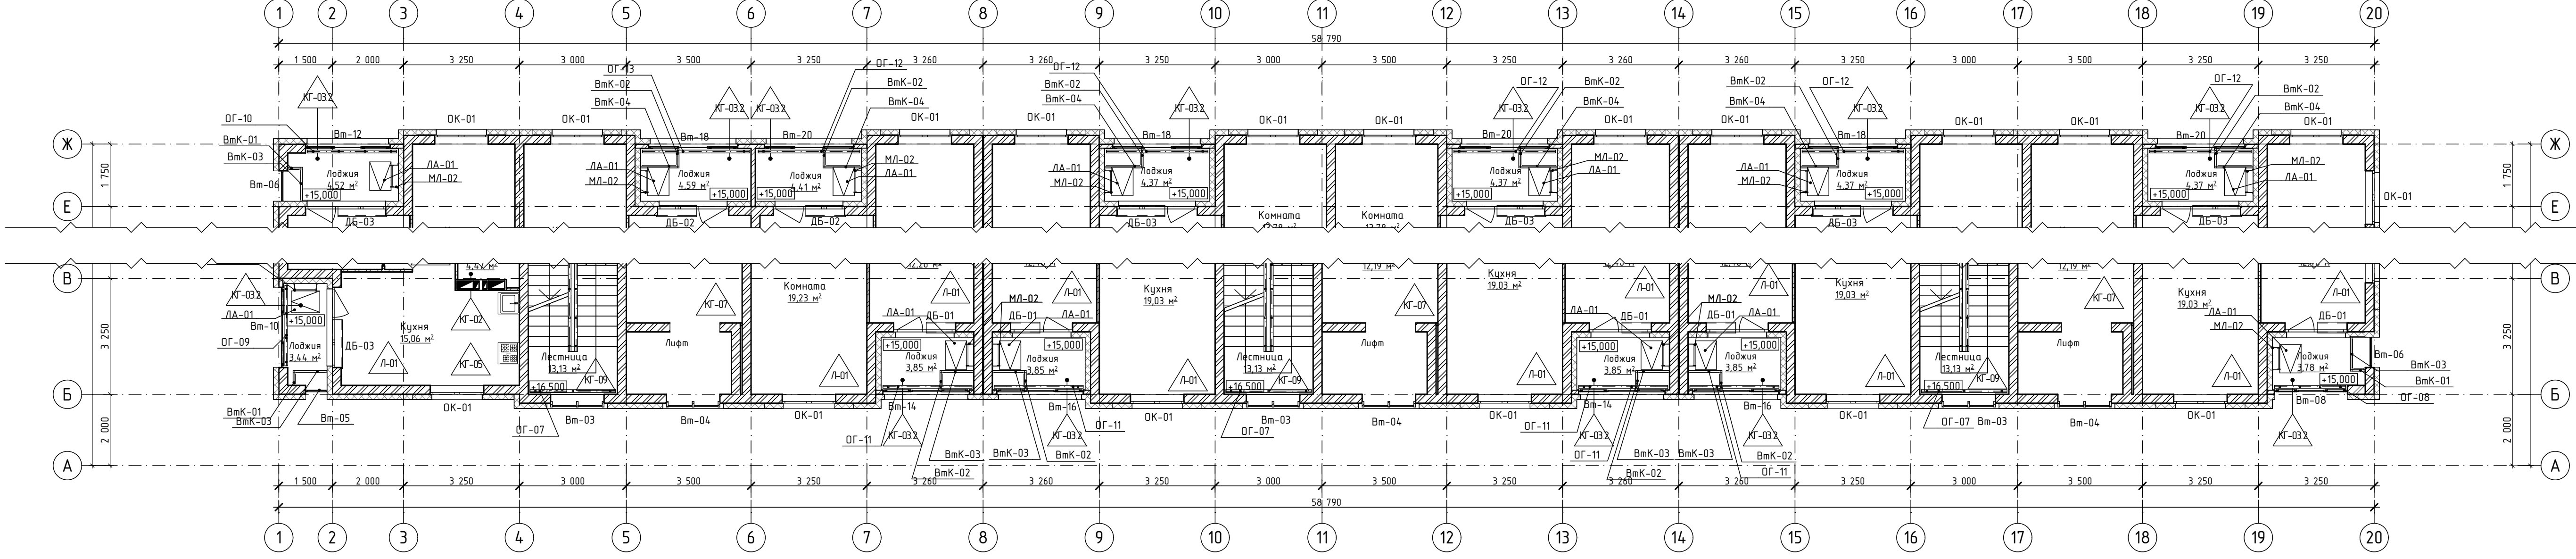
Фрагмент плана 6 этажа



Примечания

1. Ведомость заполнения дверных проемов см.лист 26.
2. Ведомость заполнения оконных проемов и балконных блоков см.лист 25.
3. Экспликация полов см.лист 30.
4. Ведомость вытражей см.лист 27.
5. Спецификация изделий см.лист 32.

						30-16-СТ1-АР				
12	1	-			30.04.22	Многоквартирный, 7-ми этажный жилой дом с крышной котельной и инженерными коммуникациями, расположенный в районе дома № 74 по Тутаевскому шоссе в г. Ярославле. Строение 1.				
3	-	Зам.			28.04.18					
Изм.	Кол.	Лист	№Док.	Подп.	Дата					
ГАП		Гребенщиков ПК				Архитектурные решения		Стадия	Лист	Листов
ГИП		Долгозв А.Е.						Р	9и	
Архитектор		Смирнов А.А.				Фрагменты планов 5 и 6 этажа		000 "Архитектон"		
Архитектор		Артемьева Ю.В.								
Архитектор		Круглова К.Н.								

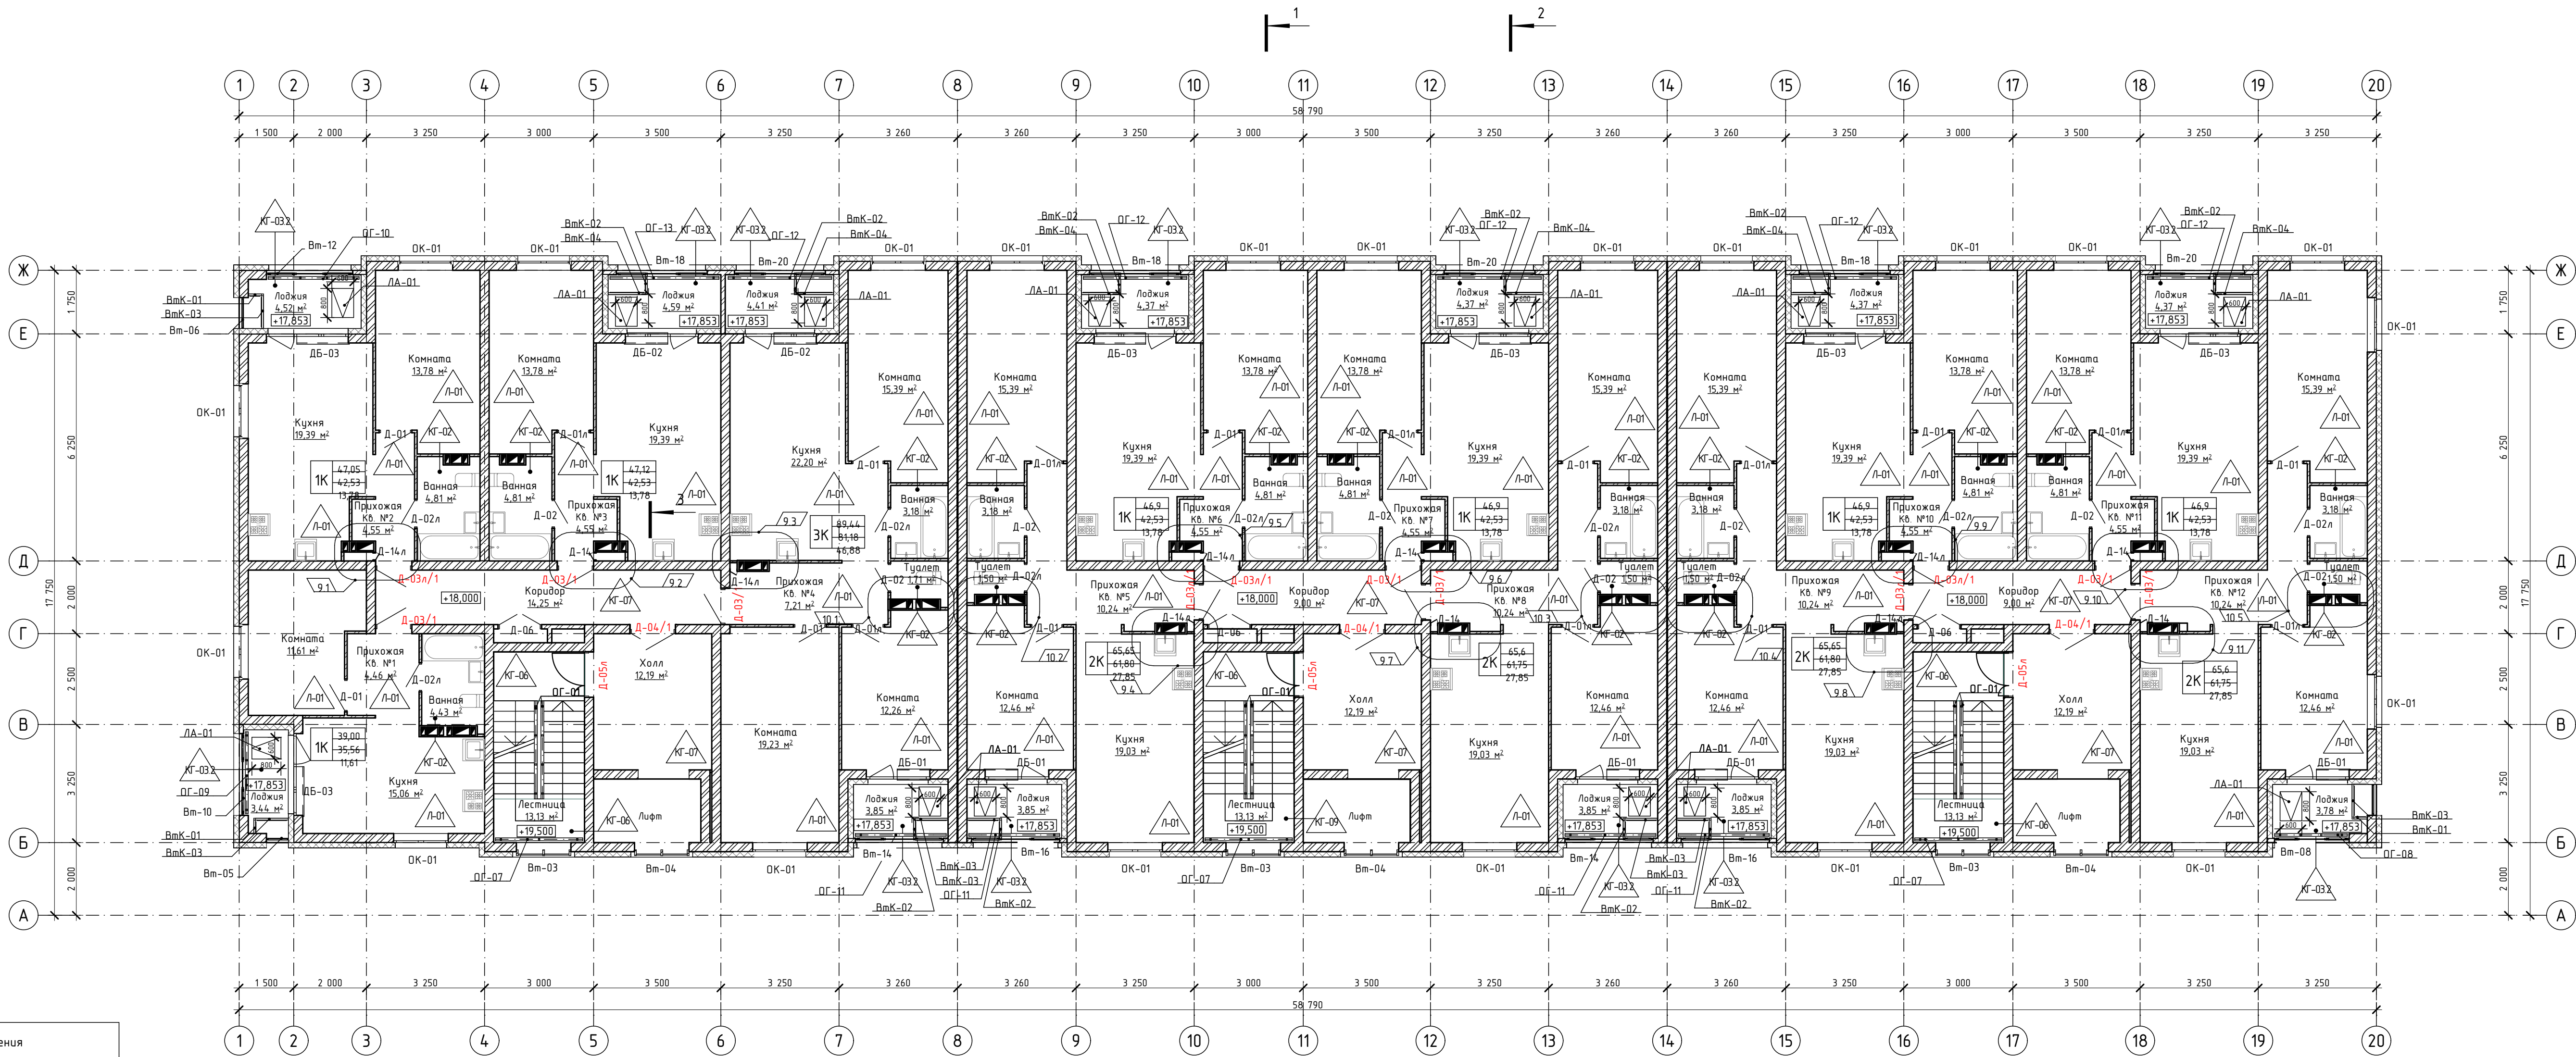


Условные обозначения	
	Стена из силикатных блоков "Квадро" М200
	Перегородка из керамического одинарного полнотелого рядового кирпича марки М200
	Перегородка из силикатных пазогребневых блоков
	Двойная пазогребневая перегородка
	Обозначение типа пола
ОК-01, Д-01, Вм-01, ОГ-01	Маркировка окон, дверей, вытражей, ограждений и т.д.
	Вентиляционные пенополистиролбетонные блоки
	Теплоизоляция BASWOL Фасад 140, паз., 140 мм
	Стена из силикатного полнотелого одинарного рядового кирпича, 120 мм

Примечания


- Ведомость заполнения дверных проемов см. лист 26.
- Ведомость заполнения оконных проемов и балконных блоков см. лист 25.
- Экспликация полов см. лист 30.
- Ведомость вытражей см. лист 27.
- Спецификация изделий см. лист 32.

12	1	-			30.04.22	30-16-СТ1-АР		
11	-	Зам.			10.03.22			
10	И	Изм.			27.04.22			
9		Изм.			11.10.19			
Изм.	Кол.ц	Лист	№Док.	Подп.	Дата			
ГАП Гребенщиков ПК						Архитектурные решения		
ГИП Долгов А.Е.								
Архитектор Смирнов А.А.						План 7 этажа		
Архитектор Артемьева Ю.В.								
Архитектор Крюкова К.Н.								
						Стадия	Лист	Листов
						Р	10и	
						000 "Архитектон"		

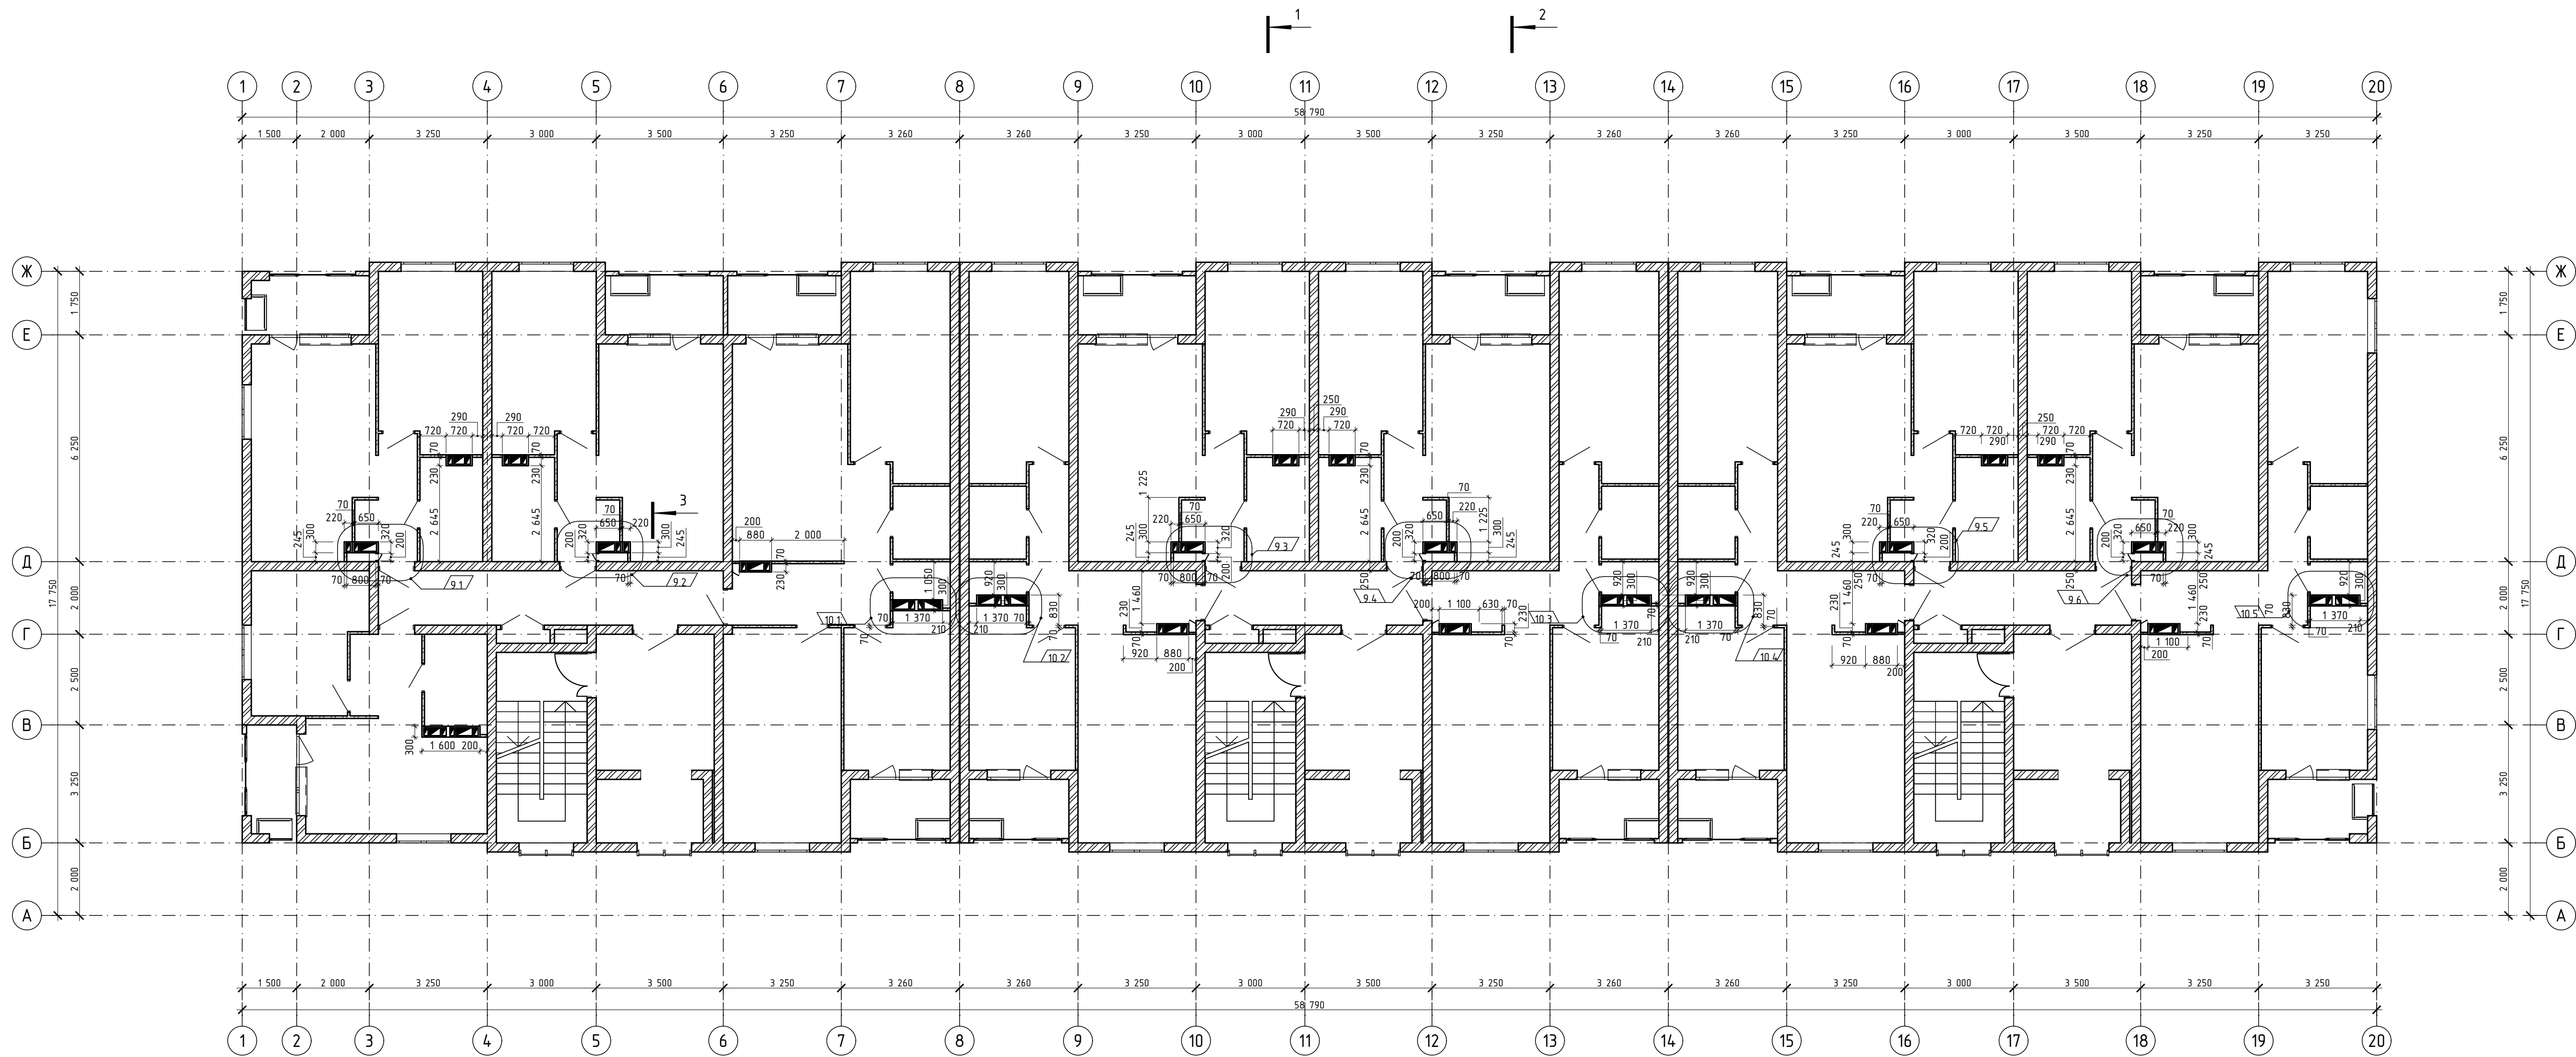

Условные обозначения	
	Стена из силикатных блоков "Квадро" М200
	Перегородка из керамического одинарного полнотелого рядового кирпича марки М200
	Перегородка из силикатных пазогребневых блоков
	Двойная пазогребневая перегородка
	Вентиляционные пенополистиролбетонные блоки
	Стена из силикатного полнотелого одинарного рядового кирпича, 120 мм

10	5	Изм.		27.04.20	30-16-СТ1-АР		
9	6	Изм.		11.10.19	Многоквартирный, 7-ми этажный жилой дом с крышной котельной и инженерными коммуникациями, расположенный в районе дома № 74 по Тутаевскому шоссе в г. Ярославле. Строение 1.		
3	2	Изм.		28.04.18			
Изм.	Кол.ц	Лист	№Док	Подп.	Дата	Архитектурные решения	
Г.АП	Гребенщиков П.К.					Р	Лист
ГИП	Долгоз К.Е.					11	Листов
Архитектор	Смирнов А.А.					Кладочный план 7 этажа	
Архитектор	Артемьева Ю.В.					ООО "Архитектон"	
Архитектор	Круглова К.Н.						

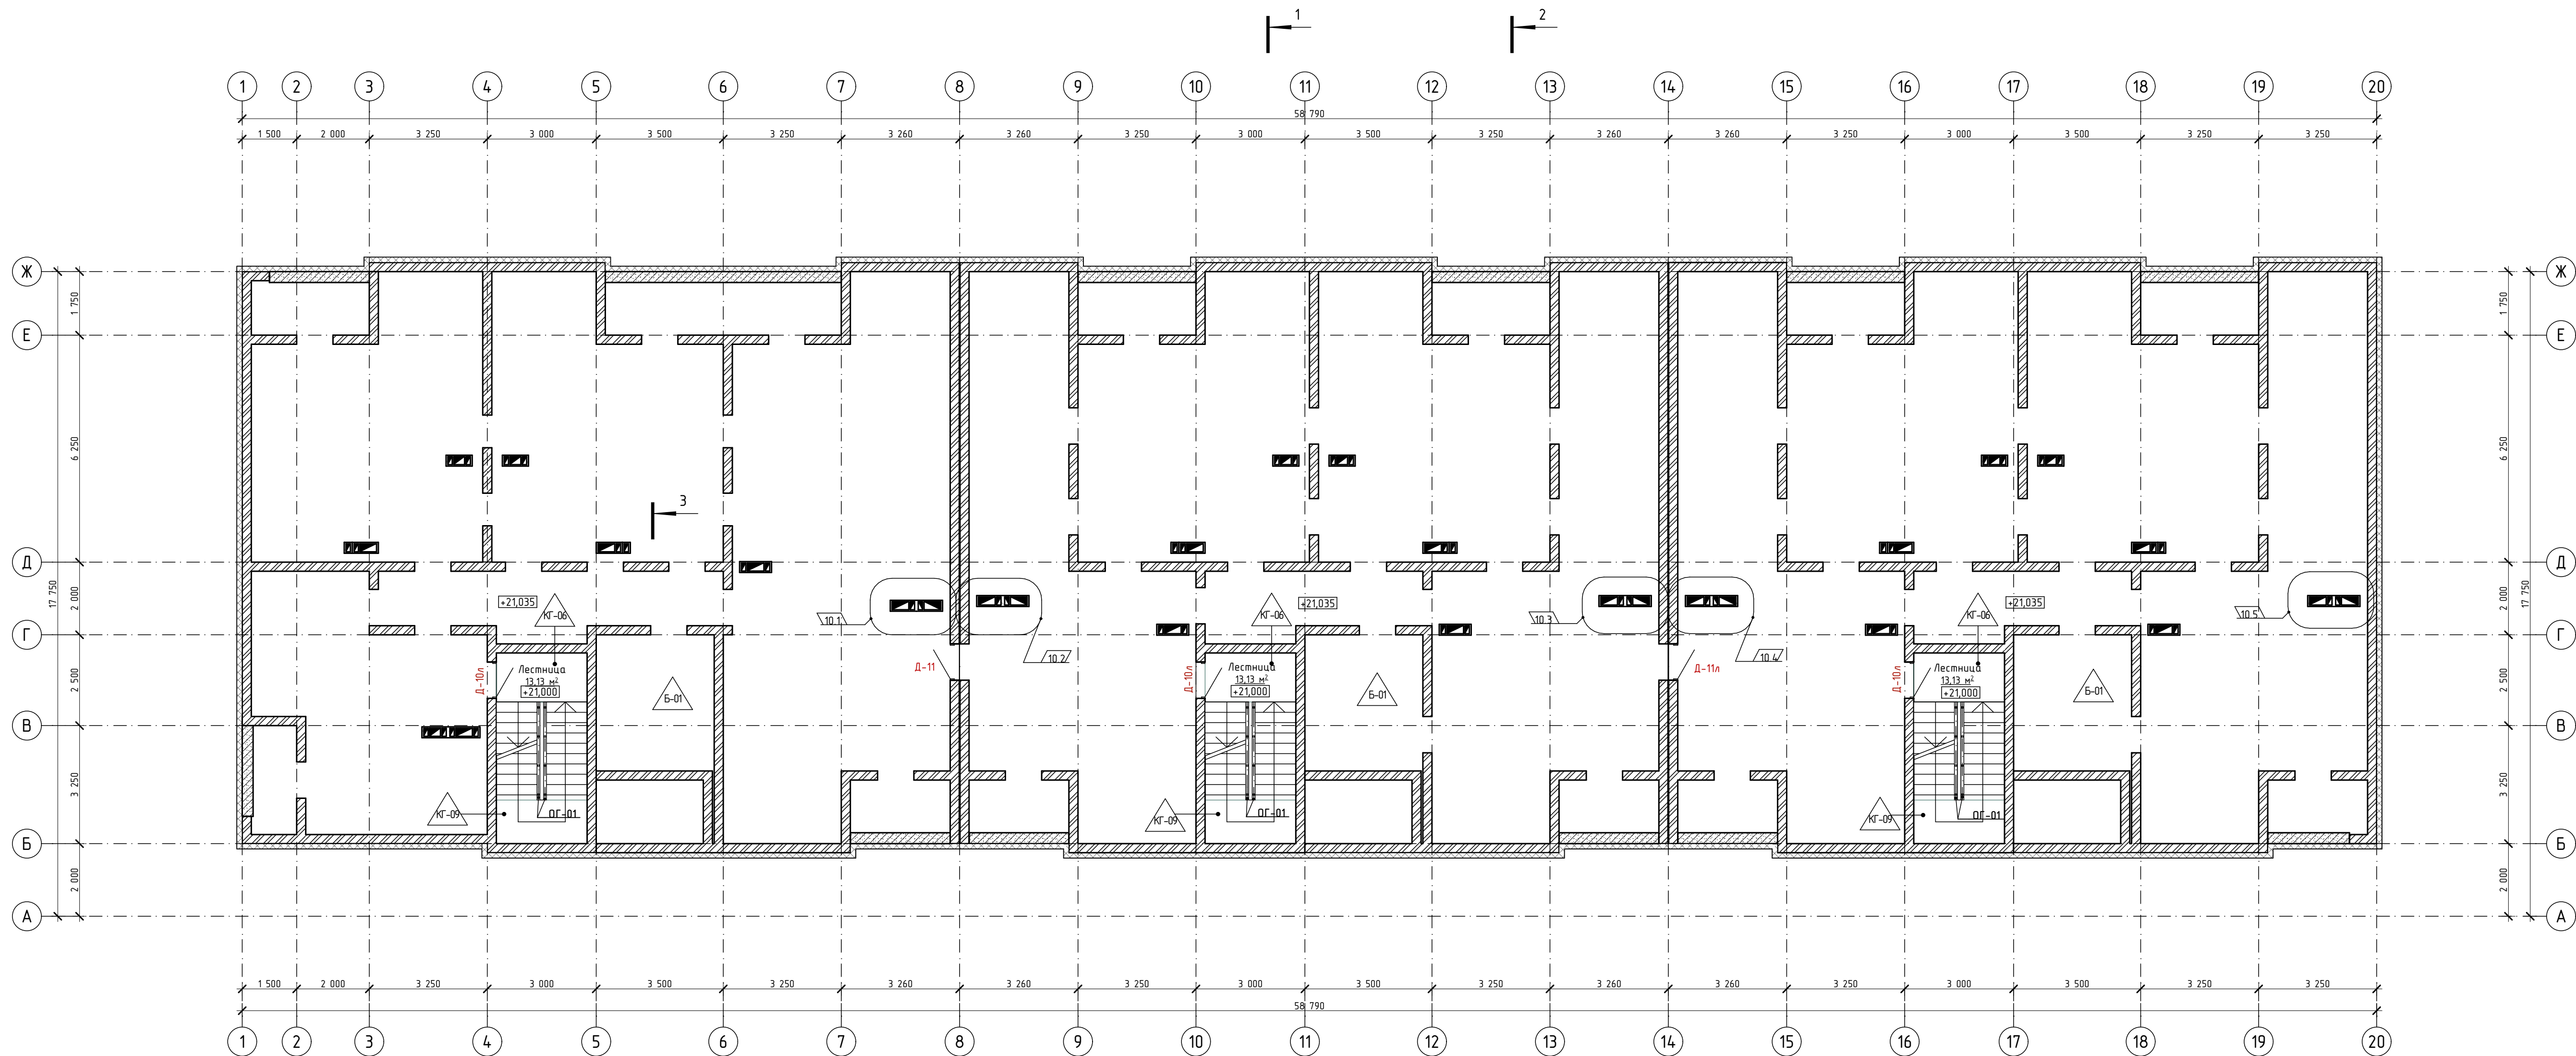

Условные обозначения	
	Стена из силикатных блоков "Квадро" М200
	Перегородка из керамического одинарного полнотелого рядового кирпича марки М200
	Обозначение типа пола
	ОК-01, Д-01, Вм-01, ОГ-01 Маркировка окон, дверей, витражей, ограждений и т.д.
	Вентиляционные пенополистиролбетонные блоки
	Теплоизоляция BASWOL Фасад 140, толщ. 140 мм
	Стена из ячеистого бетона "ЭКО" D500, 300 мм

3.1

12.1


3.2

Примечания

- Ведомость заполнения дверных проемов см.лист 26.
- Ведомость заполнения оконных проемов и балконых блоков см.лист 25.
- Экспликация полов см.лист 30.
- Ведомость витражей см.лист 27.
- Спецификация изделий см.лист 32.

12	1	-			08.04.22	30-16-СТ1-АР	
10	5	Изм.			27.04.22	Многоквартирный, 7-ми этажный жилой дом с крышной котельной и инженерными коммуникациями, расположенный в районе дома № 74 по Тутаевскому шоссе в г. Ярославле. Строение 1.	
3	2	Изм.			28.04.18		
Изм.	Коллж.	Лист	№Док.	Подп.	Дата		
ГАП	Гребенников ПК					Архитектурные решения	
ГИП	Долгоз А.Е.						
Архитектор	Смирнов А.А.					План чердака	
Архитектор	Артемьева Ю.В.						
Архитектор	Круглова К.Н.						
						Стадия	Лист
						Р	12u
						000 "Архитектон"	

Условные обозначения	
	Стена из силикатных блоков "Квадро" М200
	Перегородка из керамического одинарного полнотелого рядового кирпича марки М200
ОК-01, Д-01, Вм-01, ОГ-01	Маркировка окон, дверей, витражей, ограждений и т.д.
	Водосточная воронка, см. раздел ВК
	Теплоизоляция BASWOL Фасад 140, толщ. 140 мм

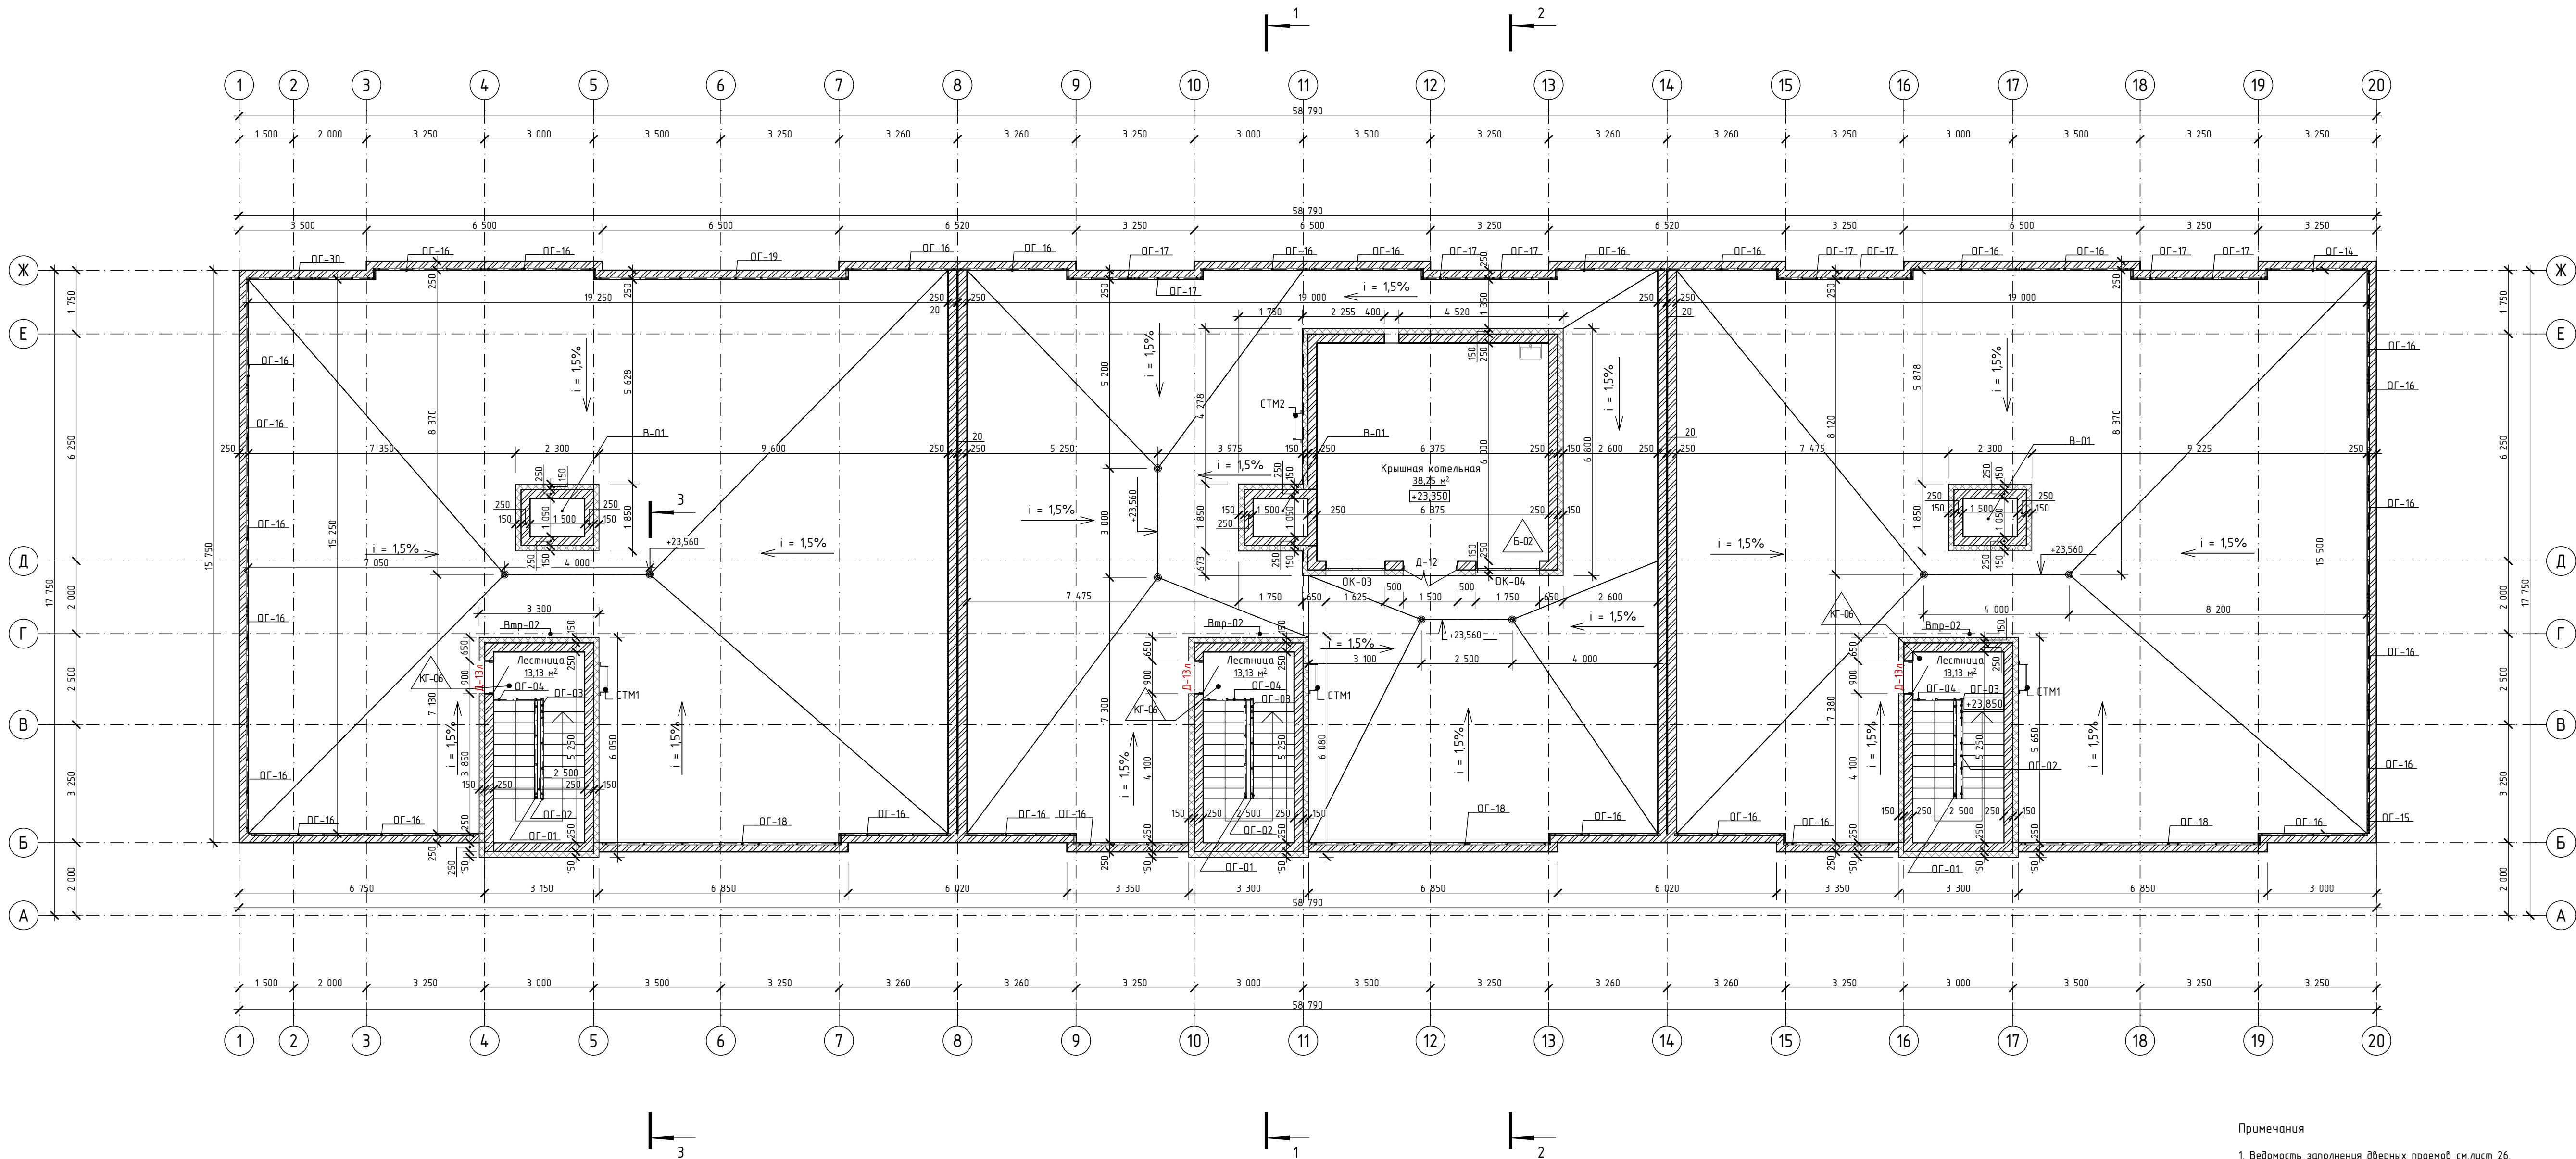


Примечания

- Ведомость заполнения дверных проемов см.лист 26.
- Ведомость заполнения оконных проемов и балконных блоков см.лист 25.
- Экспликация полов см.лист 30.
- Ведомость витражей см.лист 27.
- Спецификация изделий см.лист 32.

12	-	Зам	08.04.22	30-16-СТ1-АР		
4	-	Зам	07.18	Многоквартирный, 7-ми этажный жилой дом с крышной котельной и инженерными коммуникациями, расположенный в районе дома № 74 по Тутаевскому шоссе в г. Ярославле. Строение 1.		
3	-	Зам	28.04.18			
Изм.	Кол-во	Лист	№Док	Подп.	Дата	
ГАП	Гребенщиков ПК					
ГИП	Долгоз КЕ					
Архитектор	Смирнов А.А.					
Архитектор	Артемьева Ю.В.					
Архитектор	Крылова К.Н.					
Архитектурные решения				Стадия	Лист	Листов
План кровли				Р	14и	
				ООО "Архитектон"		

Условные обозначения	
ОК-01, В-01, Вм-01, ОГ-01	Маркировка окон, дверей, витражей, ограждений и т.д.
☉	Водосточная воронка, см. раздел ВК

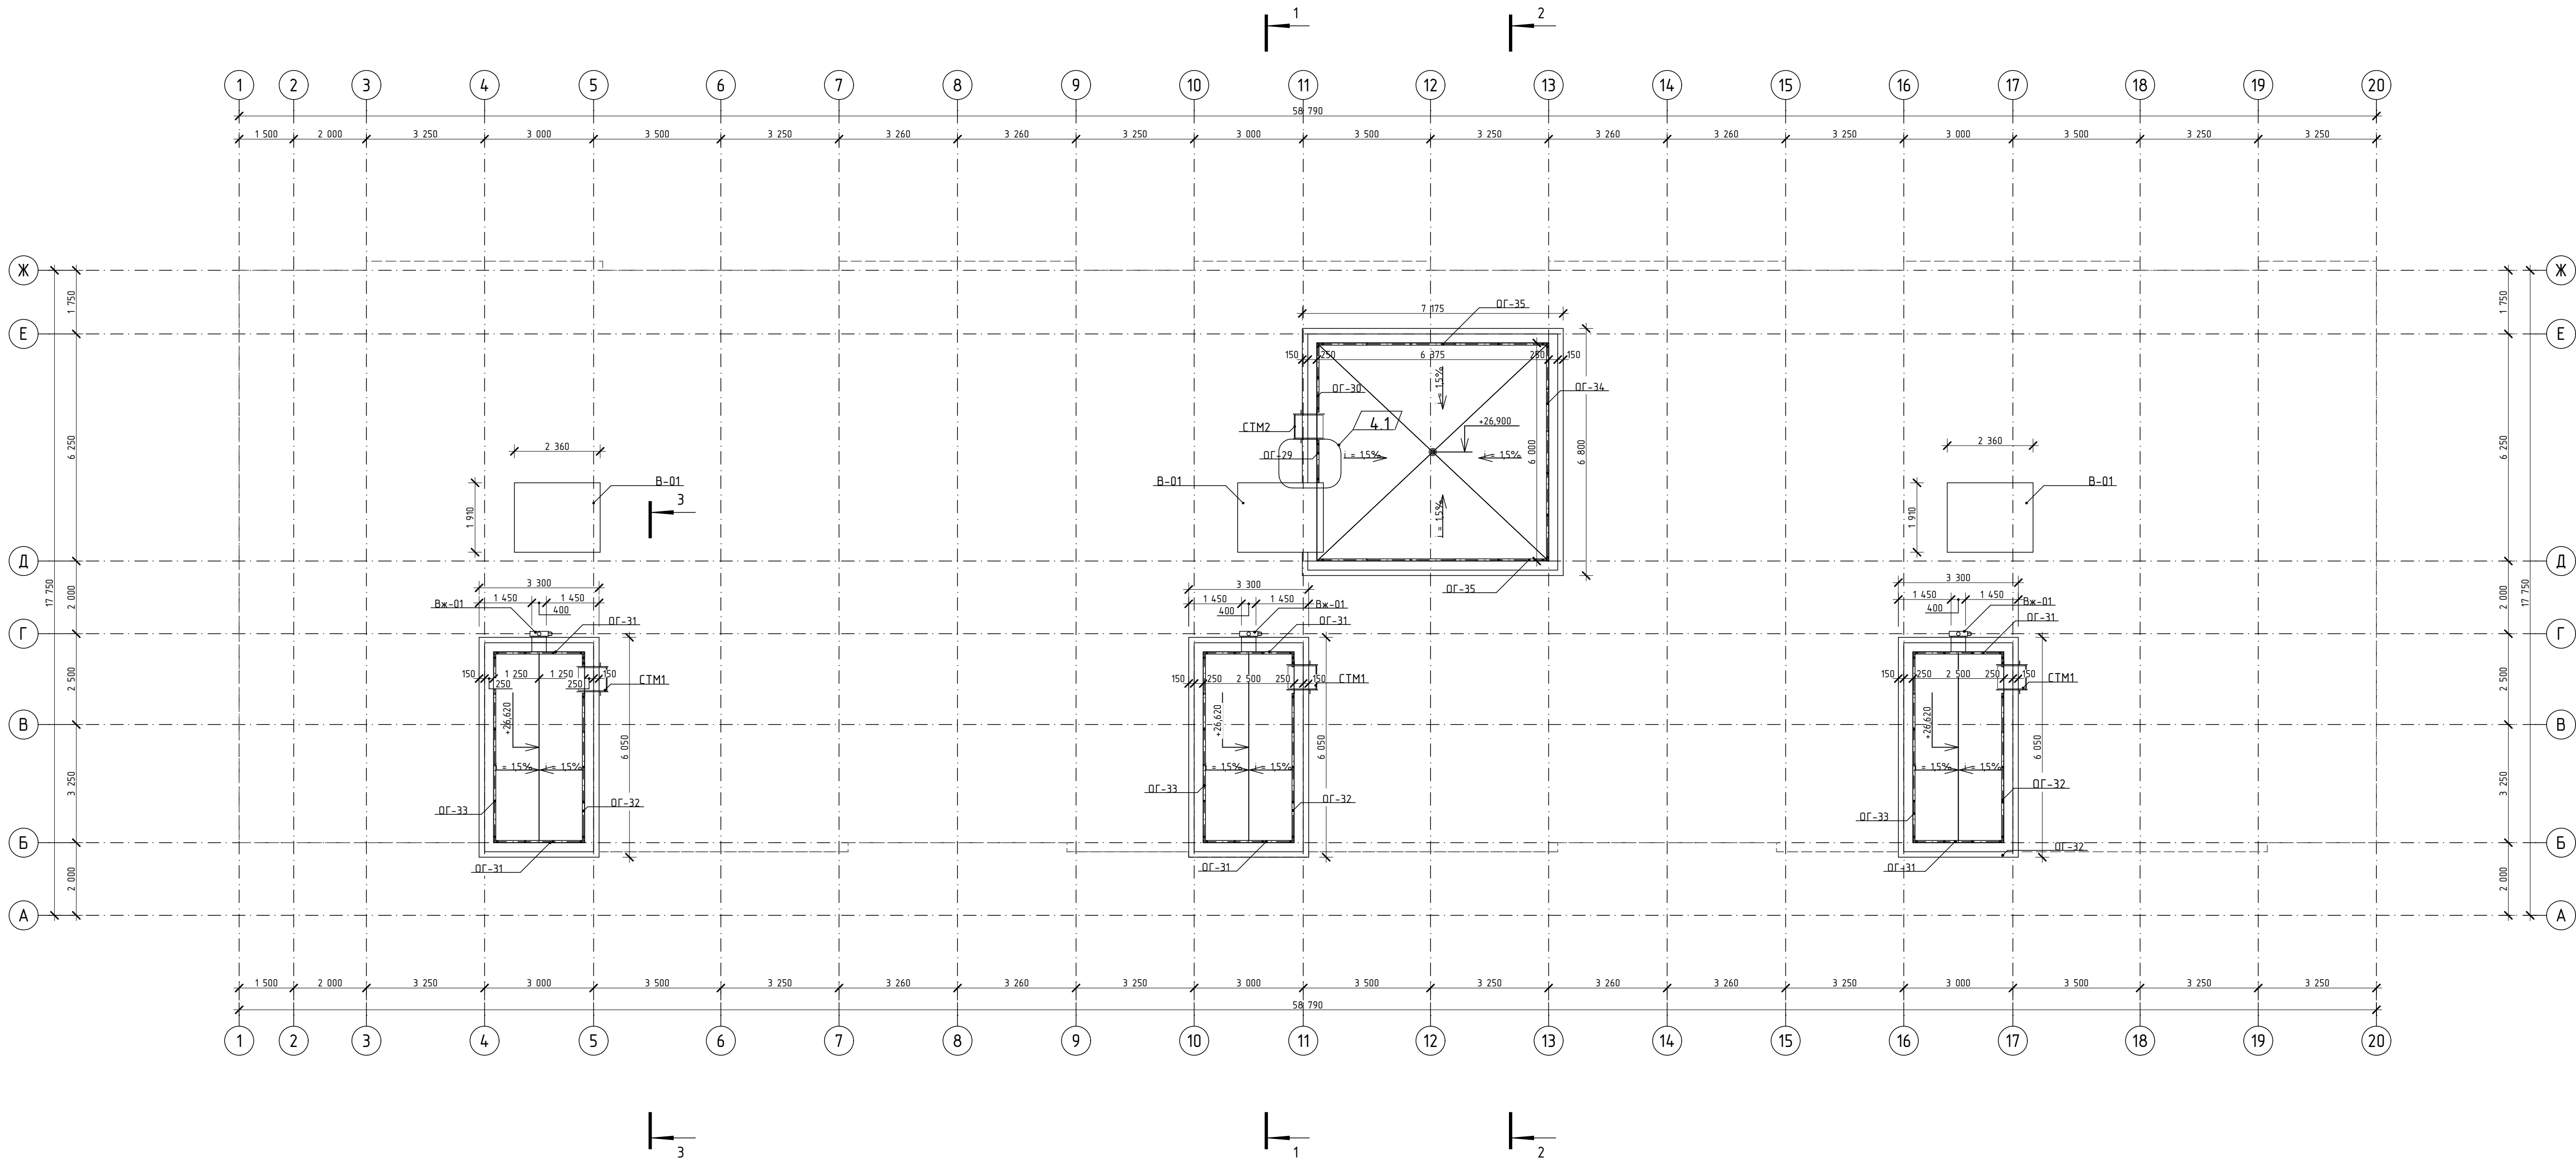

12	-	Зам			08.04.22	30-16-СТ1-АР		
4	-	Изм			07.18	Многоквартирный, 7-ми этажный жилой дом с крышной котельной и инженерными коммуникациями, расположенный в районе дома № 74 по Тутаевскому шоссе в г. Ярославле. Строение 1.		
3	-	Зам			28.04.18			
Изм	Кол-во	Лист	№ Док	Подп.	Дата			
Г.АП	Гребенников П.К.					Архитектурные решения		Стадия
ГИП	Долгоз К.Е.							Лист
Архитектор	Смирнов А.А.					План кровли котельной		15и
Архитектор	Артемьева Ю.В.							
Архитектор	Круглова К.Н.							
						ООО "Архитектон"		



Примечания

1. Ведомость заполнения дверных проемов см.лист 26.

2. Ведомость заполнения оконных проемов и балконных блоков см.лист 25.

3. Ведомость витражей см.лист 27.

4. Спецификация изделий см.лист 32.

						30-16-СТ1-АР		
12	2	-			08.04.22	Многоквартирный, 7-ми этажный жилой дом с крышной котельной и инженерными коммуникациями, расположенный в районе дома № 74 по Тутаевскому шоссе в г. Ярославле. Строение 1.		
З	-	Зам.			08.04.18			
Изм.	Кол-во	Лист	№Док.	Подп.	Дата			
Г.АП	Гребенников П.К.					Архитектурные решения		Стадия
ГИП	Долгоз К.Е.							Лист
Архитектор	Смирнов А.А.					Фасад в осях 1-20		Р
Архитектор	Артемьева Ю.В.							18и
Архитектор	Круглова К.Н.							Листов
						000 "Архитектон"		



Примечания

1. Ведомость заполнения дверных проемов см.лист 26.
2. Ведомость заполнения оконных проемов и балконных блоков см.лист 25.
3. Ведомость витражей см.лист 27.
4. Спецификация изделий см.лист 32.

						30-16-СТ1-АР			
12	3	-			08.04.22	Множкквартирный, 7-ми этажный жилой дом с крышной котельной и инженерными коммуникациями, расположенный в районе дома № 74 по Тутаевскому шоссе в г. Ярославле. Строение 1.			
3	-	Зам.			28.04.18				
Изм.	Кол.ч.	Лист	№Док.	Подп.	Дата				
Архитектурные решения						Стадия	Лист	Листов	
						Р	20и		
ГАП	Гребенщиков П.К.					Фасад в осях А-Ж, Ж-А			ООО "Архитектон"
ГИП	Долгов А.Е.								
Архитектор	Смирнов А.А.								
Архитектор	Артемова Ю.В.								
Архитектор	Круглова К.Н.								




Примечания
1. Ведомость наружной отделки см.лист 24.

						30-16-СТ1-АР		
12	-	Зам			08.04.22	Многоквартирный, 7-ми этажный жилой дом с крышной котельной и инженерными коммуникациями, расположенный в районе дома № 74 по Тутаевскому шоссе в г. Ярославле. Строение 1.		
3	-	Зам			28.04.18			
Изм.	Кол.	Лист	№Док	Подп.	Дата			
Г.АП	Гребенников П.К.					Архитектурные решения		Стадия
ГИП	Долгоз К.Е.							Лист
Архитектор	Смирнов А.А.					Цветовое решение. Фасад в осях 20-1		Листов
Архитектор	Артемьева Ю.В.							Р
Архитектор	Круглова К.Н.							22и
							ООО "Архитектон"	





						30-16-СТ1-АР				
12	-	Зам.		<i>Борисов</i>	28.04.22	Множквартирный, 7-ми этажный жилой дом с крышной котельной и инженерными коммуникациями, расположенный в районе дома № 74 по Тутаевскому шоссе в г. Ярославле. Строение 1.				
3	-	Зам.		<i>Борисов</i>	28.04.18					
Изм	Кол-во	Лист	№Док.	Подп.	Дата					
						Архитектурные решения		Стадия	Лист	Листов
ГАП		Гребенщиков П.К.		<i>Борисов</i>				Р	23и	
ГИП		Долгов А.Е.		<i>Борисов</i>						
Архитектор		Смирнов А.А.		<i>Борисов</i>		Цветовое решение. Фасад в осях А-Ж, Ж-А		000 "Архитектон"		
Архитектор		Артемьева Ю.В.		<i>Борисов</i>						
Архитектор		Криглова К.Н.		<i>Борисов</i>						

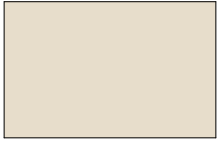Ведомость наружной отделки					
Поз.	Отделываемая поверхность	Вид отделки	Условные обозначения	Эталон колера	Площадь отделки, м²
1	Цоколь		Плитка керамогранитная на кляммерах	Плитка Керама Марацци DD600500R Простойн, серый, темный, обрезной, 60x60x11	223,55
2	Стена		Штукатурный фасад, окраска	Краска фасадная «SAVANNE SV 2» по каталогу цветов «Ceresit» шп	3905,00
3	Вход в приямок		Штукатурка цементная ЕК ТТ100 SNRONG с армированием сеткой ЦПВС оцинкованной,	RAL 7024 шпел по RAL 7011	25,25

Примечания

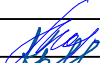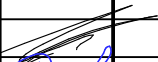1. Маркировку наружной отделки см.листы 21-23.

						30-16-СТ1-АР			
12	-	Зам.			08.04.22	Многоквартирный, 7-ми этажный жилой дом с крышной котельной и инженерными коммуникациями, расположенный в районе дома №74 по Тутаевскому шоссе в г. Ярославле. Строение 1.			
5	-	Зам.			31.07.18				
Изм.	Кол.уч.	Лист	№Док.	Подп.	Дата				
ГАП		Гребенщиков П.К.			Архитектурные решения		Стадия	Лист	Листов
ГИП		Долгов А.Е.					Р	24и	
Архитектор		Смирнов А.А.			Ведомость наружной отделки		ООО "Архитектон"		
Архитектор		Артемяева Ю.В.							

Ведомость заполнения оконных проемов и балконных блоков								
Поз.	Схема	Наименование	1-20	20-1	А-Ж	Ж-А	Все- зо	Прим.
ДБ-01		БП Б2 2500х1750 (4М1-16-Аг-4М1-14Аг-И4),Блок балконный. Двухкамерный стеклопакет с самоклеящимися фальш-накладками из ПВХ профиля. Двустворчатое с поворотно-откидным открыванием створки, открывание внутрь помещения. Цвет белый окрашенный в массу		35			35	
ДБ-02		БП Б2 2500х2000 (4М1-16-Аг-4М1-14Аг-И4),Блок балконный. Двухкамерный стеклопакет с самоклеящимися фальш-накладками из ПВХ профиля. Трехстворчатое с поворотно-откидным открыванием створок, открывание внутрь помещения. Цвет белый окрашенный в массу		14			14	
ДБ-03		БП Б2 2500х2250 (4М1-16-Аг-4М1-14Аг-И4),Блок балконный. Двухкамерный стеклопакет с самоклеящимися фальш-накладками из ПВХ профиля. Трехстворчатое с поворотно-откидным открыванием створок, открывание внутрь помещения. Цвет белый окрашенный в массу	35			7	42	
ОК-01		ОП Б2 1750х1500 (4М1-16-Аг-4М1-14Аг-И4), цвет белый, окрашенный в массу. Конструкция - двухкамерный стеклопакет. Двустворчатое окно с поворотно-откидным открыванием, открывание внутрь помещения	39	77	14	14	144	
ОК-02		ОП Б2 1750х1500 (4М1-16-Аг-4М1-14Аг-И4), цвет белый, окрашенный в массу. Конструкция - двухкамерный стеклопакет. Двустворчатое окно с поворотно-откидным открыванием, открывание внутрь помещения		6			6	
ОК-03		ОП Б2 2250х1625 ЛСКОС Ж-П-РЛ ГОСТ Р 56288-2014. Конструкция - одинарное остекление (стекло - 4мм) в алюминиевом профиле. Двустворчатое окно с поворотным открыванием створки, открывание внутрь помещения	1				1	

Ведомость заполнения оконных проемов и балконных блоков								
Поз.	Схема	Наименование	1-20	20-1	А-Ж	Ж-А	Все- зо	Прим.
ОК-04		ОП Б2 2250х1750 ЛСКОС Ж-П-РЛ ГОСТ Р 56288-2014. Конструкция - одинарное остекление (стекло - 4мм) в алюминиевом профиле. Двустворчатое окно с поворотным открыванием створки, открывание внутрь помещения	1				1	

Примечания

1. Маркировку оконных проемов см.лист 3, 5, 7, 9-10, 12, 14, 18-20.

2. Перед изготовлением оконных блоков выполнить контрольные замеры проемов. При замерах учесть конструктивные зазоры.
























3. Узлы примыкания, способ их крепления разрабатываются производителями оконных блоков.

4. Откосы оштукатурить теплым раствором с перлитовым наполнением, толщ.20 мм.

5. С наружной стороны предусмотреть отлив из оцинкованной стали, толщ.0,5 мм, цвет - RAL 9003.

6. В пластиковых окнах и окнах балконных блоков установить клапан Air-box Comfort

						30-16-СТ1-АР		
6	3	Изм.			1.12.18	Многokвартирный, 7-ми этажный жилой дом с крышной котельной и инженерными коммуникациями, расположенный в районе дома №74 по Тутаевскому шоссе в г. Ярославле. Строение 1.		
Изм.	Колуч.	Лист	№Док.	Подп.	Дата			
ГАП	Гребенщиков П.К.					Архитектурные решения	Стадия	Лист
ГИП	Долгов А.Е.						Р	25
Архитектор	Смирнов А.А.					Ведомость заполнения оконных проемов и балконных блоков	ООО "Архитектон"	
Архитектор	Артемяева Ю.В.							
Архитектор	Круглова К.Н.							

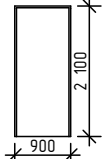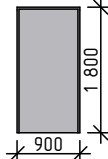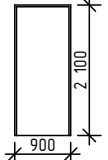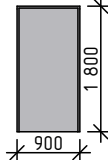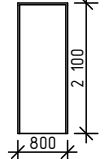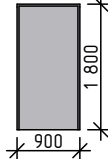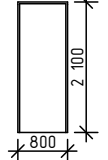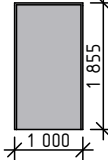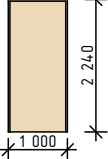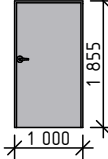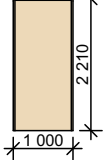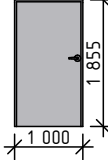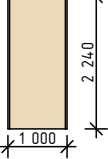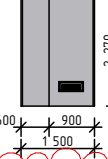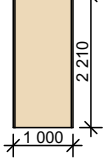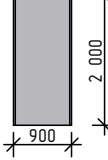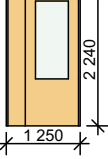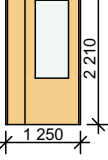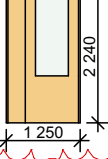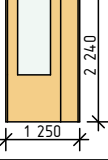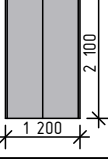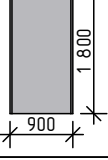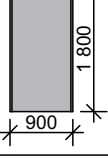Ведомость заполнения дверных проемов						Ведомость заполнения дверных проемов					
Поз.	Обозначение	Наименование	Размер проема Ш x В	Всего	Примечание	Поз.	Обозначение	Наименование	Размер проема Ш x В	Всего	Примечание
Д-01		Дверь деревянная, глухая, с защелкой и фурнитурой	900x2 100	69		Д-08		Дверь металлическая противопожарная, глухая, с замком и фурнитурой, EI30	900x1 800	2	
Д-01л		Дверь деревянная, глухая, с защелкой и фурнитурой, левое открывание	900x2 100	56		Д-08л		Дверь металлическая противопожарная, глухая, с замком и фурнитурой, EI30, левое открывание	900x1 800	1	
Д-02		Дверь деревянная, глухая, с порогом (h=15 мм), защелкой и фурнитурой	800x2 100	56		Д-09		Дверь металлическая техническая, глухая, с уплотнителем в притворах, с замком и фурнитурой	900x1 800	2	
Д-02л		Дверь деревянная, глухая, с порогом (h=15 мм), защелкой и фурнитурой, левое открывание	800x2 100	63		Д-10л		Дверь металлическая, утепленная, противопожарная, EI30, глухая, с замком и фурнитурой	1 000x1 855	3	
Д-03		Дверь металлическая, глухая, утепленная, с замком и фурнитурой	1 000x2 240	7		Д-11		Дверь металлическая противопожарная, глухая, EI30, с замком и фурнитурой	1 000x1 855	1	
Д-03/1		Дверь металлическая, глухая, утепленная, с замком и фурнитурой	1 000x2 210	42		Д-11л		Дверь металлическая противопожарная, глухая, EI30, с замком и фурнитурой, левое открывание	1 000x1 855	1	
Д-03л		Дверь металлическая, глухая, утепленная, с замком и фурнитурой, левое открывание	1 000x2 240	5		Д-12		Дверь металлическая, двухстворчатая	1 500x2 270	1	В полотно двери 900 мм вставить вентиляционную решетку, размер решетки 200x500 мм
Д-03л/1		Дверь металлическая, глухая, утепленная, с замком и фурнитурой, левое открывание	1 000x2 210	30		Д-13л		Дверь металлическая, глухая, утепленная, с замком и фурнитурой, левое открывание. Предел огнестойкости EI30	900x2 000	3	
Д-04		Дверь деревянная остекленная, стекло армированное, двухстворчатая.	1 250x2 240	3	см. прим. 4						
Д-04/1		Дверь деревянная остекленная, стекло армированное, двухстворчатая.	1 250x2 210	18	см. прим. 4						
Д-05		Дверь деревянная остекленная, стекло армированное, двухстворчатая. С уплотнителем и доводчиком.	1 250x2 240	3	см. прим. 4						
Д-05л		Дверь деревянная остекленная, стекло армированное, одностворчатая, левое открывание. С уплотнителем и доводчиком	1 250x2 240	18	см. прим. 4						
Д-06		Дверь техническая металлическая, глухая, двупольная	1 200x2 100	21							
Д-07		Дверь металлическая, глухая, утепленная, с замком и фурнитурой	900x1 800	1							
Д-07л		Дверь металлическая, глухая, утепленная, с замком и фурнитурой, левое открывание	900x1 800	1							

112

113

11.1

13.7

Примечания:

1. Маркировку дверей см.лист 3, 5, 7, 9-10, 12, 14, 18-20.

2. Габаритные размеры даны по размерам проема от чистого пола.

Перед изготовлением дверныхблоков выполнить контрольные замеры проемов.

При изготовлении учитывать конструктивные зазоры.






3. Узлы примыкания, способ их крепления разрабатываются производителями дверных блоков.

4. Согласно мероприятий ОДИ на путях движения МСН на прозрачных полотнах дверей предусматривается яркая контрастная маркировка в форме круга диаметром 0,2 мм на двух уровнях 0,9 и 1,3м.

13	-	Изм.			16.03.23	30-16-СТ1-АР
11	4	-			10.03.22	Многоквартирный, 7-ми этажный жилой дом с крышной котельной и инженерными коммуникациями, расположенный в районе дома № 74 по Тутаевскому шоссе в г. Ярославле. Строение 1.
9		Изм.			3.10.19	
Изм.	Кол.лч.	Лист	№Док.	Подп.	Дата	
ГАП	Гребенщиков П.К.					Архитектурные решения
ГИП	Долгов А.Е.					
Архитектор	Смирнов А.А.					Ведомость заполнения дверных проемов
Архитектор	Артемьева Ю.В.					
Архитектор	Круглова К.Н.					
						ООО "Архитектон"

Ведомость витражей						Ведомость витражей	
Поз.	Наименование	Высота	Ширина	Всего	Прим.	Поз.	Наименование	Высота	Ширина	Всего	Прим.	
Вм-01	Система стоечно-ригельного остелкения ALUTECH ALT F50. Остекление СПД 6М1-16Аг-6М1 ГОСТ 24866-99.	3 000	2 250	6	RAL 9006	Вм-18	Система рамного остекления без терморазрыва Sial КП40. Остекление СПД 4М1-8Аг-4М1-8Аг-И4 ГОСТ 24866-99.	2 480	2 500	18	RAL 9006	
Вм-02	Система стоечно-ригельного остелкения ALUTECH ALT F50. Остекление СПД 4М1-8Аг-4М1-8Аг-И4 ГОСТ 24866-99.	3 000	1 125	6	RAL 9006	Вм-19	Система рамного остекления без терморазрыва Sial КП40. Остекление СПД 4М1-8Аг-4М1-8Аг-И4 ГОСТ 24866-99.	2 480	2 500	3	RAL 9006	
Вм-03	Система стоечно-ригельного остелкения ALUTECH ALT F50. Остекление СПД 4М1-8Аг-4М1-8Аг-И4 ГОСТ 24866-99.	19 750	1 500	3	RAL 9006	Вм-20	Система рамного остекления без терморазрыва Sial КП40. Остекление СПД 4М1-8Аг-4М1-8Аг-И4 ГОСТ 24866-99.	2 480	2 500	18	RAL 9006	
Вм-04	Система стоечно-ригельного остелкения ALUTECH ALT F50. Остекление СПД 4М1-8Аг-4М1-8Аг-И4 ГОСТ 24866-99.	19 750	1 500	3	RAL 9006	Ведомость коробов для кондиционеров	
Вм-05	Система стоечно-ригельного остелкения ALUTECH ALT F50. Остекление СПД 4М1-8Аг-4М1-8Аг-И4 ГОСТ 24866-99.	2 480	625	7	RAL 9006	Поз.	Наименование	Высота	Ширина	Всего	Прим.	
Вм-06	Система стоечно-ригельного остелкения ALUTECH ALT F50. Остекление СПД 4М1-8Аг-4М1-8Аг-И4 ГОСТ 24866-99.	2 480	875	14	RAL 9006	ВмК-01	Система рамного остекления без терморазрыва Sial КП40	713	370	21	RAL 9006	
Вм-07	Система рамного остекления без терморазрыва Sial КП40. Остекление СПД 4М1-8Аг-4М1-8Аг-И4 ГОСТ 24866-99.	1 750	2 050	1	RAL 9006	ВмК-02	Система рамного остекления без терморазрыва Sial КП40	713	500	70	RAL 9006	
Вм-08	Система рамного остекления без терморазрыва Sial КП40. Остекление СПД 4М1-8Аг-4М1-8Аг-И4 ГОСТ 24866-99.	2 480	2 050	6	RAL 9006	ВмК-03	Система рамного остекления без терморазрыва Sial КП40	713	900	49	RAL 9006 Закрывать короб кондиционера подоконной доской из ЛДСП 600х1000 мм	
Вм-09	Система рамного остекления без терморазрыва Sial КП40. Остекление СПД 4М1-8Аг-4М1-8Аг-И4 ГОСТ 24866-99.	1 750	2 250	1	RAL 9006	ВмК-04	Система рамного остекления без терморазрыва Sial КП40	713	1 030	42	RAL 9006 Закрывать короб кондиционера подоконной доской из ЛДСП 600х1130 мм	
Вм-10	Система рамного остекления без терморазрыва Sial КП40. Остекление СПД 4М1-8Аг-4М1-8Аг-И4 ГОСТ 24866-99.	2 480	2 250	6	RAL 9006	Примечания 1. Маркировку витражей см.листы 3, 5, 7, 9, 18-20. 2. Схемы витражей см.лист 28. 3. Конструкции балконных витражей выполнить с учетом нагрузки от опирания человека. 4. Откосы зашить ГКЛ. <table><tr><td></td><td></td><td></td><td></td><td></td><td></td><td colspan="6">30-16-СТ1-АР</td></tr><tr><td></td><td></td><td></td><td></td><td></td><td></td><td colspan="6" rowspan="2">Многоквартирный, 7-ми этажный жилой дом с крышной котельной и инженерными коммуникациями, расположенный в районе дома №74 по Тутаевскому шоссе в г. Ярославле. Строение 1.</td></tr><tr><td>13</td><td>-</td><td>Зам.</td><td></td><td></td><td>16.03.23</td></tr><tr><td>Изм.</td><td>Колуч.</td><td>Лист</td><td>№Док.</td><td>Подп.</td><td>Дата</td><td colspan="4" rowspan="3">Архитектурные решения</td><td>Стадия</td><td>Лист</td><td>Листов</td></tr><tr><td>Г А П</td><td>Гребенщиков П.К.</td><td></td><td></td><td></td><td></td><td>Р</td><td>27</td><td></td></tr><tr><td>ГИП</td><td>Долгов А.Е.</td><td></td><td></td><td></td><td></td><td></td><td></td><td></td></tr><tr><td>Архитектор</td><td>Смирнов А.А.</td><td></td><td></td><td></td><td></td><td colspan="4" rowspan="3">Ведомость витражей. Ведомость коробов для кондиционеров</td><td colspan="3" rowspan="3">ООО "Архитектон"</td></tr><tr><td>Архитектор</td><td>Артемяева Ю.В.</td><td></td><td></td><td></td><td></td></tr><tr><td>Архитектор</td><td>Круглова К.Н.</td><td></td><td></td><td></td><td></td></tr></table>												30-16-СТ1-АР												Многоквартирный, 7-ми этажный жилой дом с крышной котельной и инженерными коммуникациями, расположенный в районе дома №74 по Тутаевскому шоссе в г. Ярославле. Строение 1.						13	-	Зам.			16.03.23	Изм.	Колуч.	Лист	№Док.	Подп.	Дата	Архитектурные решения				Стадия	Лист	Листов	Г А П	Гребенщиков П.К.					Р	27		ГИП	Долгов А.Е.								Архитектор	Смирнов А.А.					Ведомость витражей. Ведомость коробов для кондиционеров				ООО "Архитектон"			Архитектор	Артемяева Ю.В.					Архитектор	Круглова К.Н.				
												30-16-СТ1-АР	
												Многоквартирный, 7-ми этажный жилой дом с крышной котельной и инженерными коммуникациями, расположенный в районе дома №74 по Тутаевскому шоссе в г. Ярославле. Строение 1.	
13	-	Зам.			16.03.23	
Изм.	Колуч.	Лист	№Док.	Подп.	Дата							Архитектурные решения				Стадия	Лист	Листов	
Г А П	Гребенщиков П.К.															Р	27	
ГИП	Долгов А.Е.	
Архитектор	Смирнов А.А.											Ведомость витражей. Ведомость коробов для кондиционеров				ООО "Архитектон"	
Архитектор	Артемяева Ю.В.	
Архитектор	Круглова К.Н.	
Вм-11	Система рамного остекления без терморазрыва Sial КП40. Остекление СПД 4М1-8Аг-4М1-8Аг-И4 ГОСТ 24866-99.	1 750	2 375	1	RAL 9006	
Вм-12	Система рамного остекления без терморазрыва Sial КП40. Остекление СПД 4М1-8Аг-4М1-8Аг-И4 ГОСТ 24866-99.	2 480	2 375	6	RAL 9006	
Вм-13	Система рамного остекления без терморазрыва Sial КП40. Остекление СПД 4М1-8Аг-4М1-8Аг-И4 ГОСТ 24866-99.	2 480	2 425	2	RAL 9006	
Вм-14	Система рамного остекления без терморазрыва Sial КП40. Остекление СПД 4М1-8Аг-4М1-8Аг-И4 ГОСТ 24866-99.	2 480	2 425	12	RAL 9006	
Вм-15	Система рамного остекления без терморазрыва Sial КП40. Остекление СПД 4М1-8Аг-4М1-8Аг-И4 ГОСТ 24866-99.	2 480	2 425	2	RAL 9006	
Вм-16	Система рамного остекления без терморазрыва Sial КП40. Остекление СПД 4М1-8Аг-4М1-8Аг-И4 ГОСТ 24866-99.	2 480	2 425	12	RAL 9006	
Вм-17	Система рамного остекления без терморазрыва Sial КП40. Остекление СПД 4М1-8Аг-4М1-8Аг-И4 ГОСТ 24866-99.	2 480	2 500	3	RAL 9006	

						30-16-СТ1-АР				
						Многоквартирный, 7-ми этажный жилой дом с крышной котельной и инженерными коммуникациями, расположенный в районе дома №74 по Тутаевскому шоссе в г. Ярославле. Строение 1.				
3	-	Зам.		28.04.18						
Изм.	Колуч.	Лист	№Док.	Подп.	Дата					
ГАП ГИП Архитектор Архитектор Архитектор Гребенщиков П.К. Долгов А.Е. Смирнов А.А. Артемова Ю.В. Криглова К.Н.						Архитектурные решения		Стадия	Лист	Листов
								Р	28	
						Схемы витражей и коробов для кондиционеров		ООО "Архитектон"		

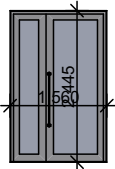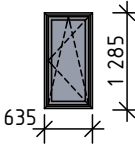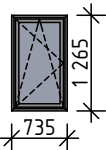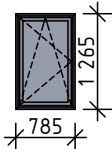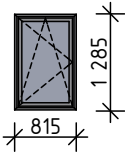Ведомость заполнения дверных проемов в витражах							
Поз.	Обозначение	Наименование	Размер ШxВ		Всего	Прим.	
ДН-В-01		Дверь двустворчатая выполненная в оконно-дверной системе без терморазрыва ALUTECH ALT F50, с доводчиком и фурнитурой	1470x2445		6	На полотнах двери с обеих сторон установить контрастную маркировку в форме круга, d= 200 мм, цвет –желтый, высота установки 0,9 м и 1,3 м.	
Ведомость заполнения оконных проемов в витражах							
Поз.	Обозначение	Наименование	1-20	20-1	А-Ж	Ж-А	Всего
ОК-В-01		Окно одностворчатое выполненное в оконно-дверной системе стоечно-ригельной фасадной системы Sial КП40, цвет - белый	36				36
ОК-В-02		Окно одностворчатое выполненное в оконно-дверной системе без терморазрыва Sial КП40 цвет - белый	14				14
ОК-В-03		Окно одностворчатое выполненное в оконно-дверной системе без терморазрыва Sial КП40 цвет - белый				16	14
ОК-В-04		Окно одностворчатое выполненное в оконно-дверной системе без терморазрыва Sial КП40 цвет - белый	56	14			70
ОК-В-05		Окно одностворчатое выполненное в оконно-дверной системе без терморазрыва Sial КП40 цвет - белый		84			84

Ведомость заполнения оконных проемов в коробах для кондиционеров				
Поз.	Обозначение	Наименование	Всего	Примечание
ОК-ВК-01		Окно одностворчатое выполненное в оконно-дверной системе без терморазрыва Sial КП40	21	
ОК-ВК-02		Окно одностворчатое выполненное в оконно-дверной системе без терморазрыва Sial КП40	70	
ОК-ВК-03		Окно одностворчатое выполненное в оконно-дверной системе без терморазрыва Sial КП40	45	
ОК-ВК-04		Окно одностворчатое выполненное в оконно-дверной системе без терморазрыва Sial КП40	46	

Примечания

1. Маркировку оконных и дверных проемов в витражах см.лист 28.
2. Перед изготовлением оконных и дверных блоков выполнить контрольные замеры проемов. При замерах учесть конструктивные зазоры.
3. Узлы примыкания, способ их крепления разрабатываются производителями оконных и дверных блоков.

						30-16-СТ1-АР				
						Множokвартирный, 7-ми этажный жилой дом с крышной котельной и инженерными коммуникациями, расположенный в районе дома №74 по Тутаевскому шоссе в г. Ярославле. Строение 1.				
Изм.	Колуч	Лист	№Док.	Подп.	Дата	Архитектурные решения		Стадия	Лист	Листов
								Р	29	
	ГАП	Гребенщиков П.К.				Ведомость заполнения оконных и дверных проемов витражей и коробов для кондиционеров		ООО "Архитектон"		
	ГИП	Долгов А.Е.								
Архитектор	Смирнов А.А.									
Архитектор	Артемяева Ю.В.									
Архитектор	Круглова К.Н.									

Экспликация полов						Экспликация полов					
№ или наимен.помещения	Тип пола	Схема пола или тип пола по серии	Данные элементов пола	Толщина слоя, мм	Площадь	№ или наимен.помещения	Тип пола	Схема пола или тип пола по серии	Данные элементов пола	Толщина слоя, мм	Площадь
Чердак	Б-01		Цементно-песчаная стяжка марки М100	50	782,00	Лестничная площадка	КГ-06		Плитка керамогранитная "Kerama Marazzi SG927900N Урбан серый"	15	79,20
			1 слой пленки Тс 0,2 ГОСТ 10354-85	0					300х300х8мм (затирка в цвет плитки) на плиточном клею	35	
			Экструзионный пенополистирол Технониколь CARBON PROF 300 (или аналог)	50				Выравнивающая цементно-песчаная стяжка марки М150	220	Железобетонная плита перекрытия.	
Котельная	Б-02		Покрытие из состава КТрон-3 Л600	10	38,63	2-7 этаж: коридор, холл	КГ-07		Плитка керамогранитная "Kerama Marazzi SG638600R Мурабо серый темный" 600х600х11мм (затирка в цвет плитки) на плиточном клею	220	230,22
			Цементно-песчаная стяжка марки М150 по уклону	17				Плитка керамогранитная "Kerama Marazzi SG927900N Урбан серый" 300х300х8 мм (затирка в цвет плитки) на плиточном клею	199,13		
			Унифлекс П ЭПП в 2 слоя	2				Сборная железобетонная плита перекрытия	15		429,25
Подвал: Помещение уборочного инвентаря, Водомерный узел, электрощитовая	Б-03		Бетон В15, армированный сеткой 4Ср(8АIII-200/8АIII-200)	100	716,25	1 этаж: тамбур	КГ-08		Плитка керамогранитная "Kerama Marazzi SG638600R Мурабо серый темный" 600х600х11мм (затирка в цвет плитки) на плиточном клею	200	19,62
			Цементно-песчаная стяжка марки М100	25				Монолитная ж/б плита в составе ростберка	19,98		
			Гидроизоляция Технониколь ЭПП	5				Изоляция пола в соответствии с проектом	40		
Вход в подвал, прямки подвала	Б-04		Цементно-песчаная стяжка марки М150 по уклону	30	38,33	Межэтажная лестничная площадка	КГ-09		Плитка керамогранитная "Kerama Marazzi SG927900N Урбан серый" 300х300х8 мм (затирка в цвет плитки) на плиточном клею	220	72,00
			Бетон В15, армированный сеткой 4Ср(5Вр1-100/5Вр1-100)	100				Сборная железобетонная плита перекрытия			
			Щебень фракции 20-40, втрамбованный в песок с проливкой битумом	70				Ламинат Kastamonu Floorpan Green Дуб Стокгольм FP 102	7		
	Б-05		Монолитная ж/б плита	200	15,48	2-7 этаж: комната, прихожая, кухня	Л-01		Плитка керамогранитная "Kerama Marazzi SG927900N Урбан серый" 300х300х8 мм (затирка в цвет плитки) на плиточном клею	3	34,19,05
			Мастика битумная в 2 слоя	2				Сборная железобетонная плита перекрытия	65		
			Бетонная подготовка	100				Сборная железобетонная плита перекрытия	10		
2-7 этаж: с/у, ванная	КГ-02		Подложка из вспененного полистирола	3	34,7,35	1 этаж: комната, прихожая, кухня	Л-02		Подложка из вспененного полистирола	80	512,20
			Цементно-песчаная стяжка марки М100	150				Цементно-песчаная стяжка марки М100	80		
			Гидроизоляционный материал weber. tec 930	1				Экструзионный пенополистирол Технониколь CARBON PROF 300	150		
Лоджии 1-го этажа	КГ-03		Сборная железобетонная плита перекрытия	220	53,57				Плитка керамогранитная "Kerama Marazzi SG927900N Урбан серый" 300х300х8мм (затирка в цвет плитки) на плиточном клею	15	63,77
			Плитка керамогранитная "Kerama Marazzi SG927900N Урбан серый" 300х300х8мм (затирка в цвет плитки) на плиточном клею	35							
			Цементно-песчаная стяжка марки М100	25				Экструзионный пенополистирол Технониколь CARBON PROF 300	40		
Лоджии типового этажа	КГ-03.2		1 слой пленки Тс 0,2 ГОСТ 10354-85	0,2	385,57				Сборная железобетонная плита перекрытия	220	
			Теплоизоляция BASWOL Фасад 140 (или аналог)	140				Теплоизоляция Технониколь ТЕХНОФАСТ ОПТИМА (или аналог)	150		
			Штукатурно-клеевая смесь Ceresit Thermo Universal с армированием	2,5				КНАУФ Аквапанель Универсальная	13		
1 этаж: вестибюль, холл, коридор, лестничная клетка	КГ-04		Грунтотканевый фасадный FasadPro 2000	1	159,22				Плитка керамогранитная "Kerama Marazzi SG638600R Мурабо серый темный" 600х600х11мм (затирка в цвет плитки) на плиточном клею	75	85,72
			Краска фасадная силикатная Ceresit CT 35 короед 2,5	2,5				Плитка керамогранитная "Kerama Marazzi SG927900N Урбан серый" 300х300х8 мм	73,50		
			Декоративная штукатурка Ceresit CT 35 короед 2,5	1				Цементно-песчаная стяжка марки М100	150		
1 этаж: с/у, ванная, прихожая	КГ-05		Краска фасадная силикатная Ceresit CT 54 колерованная в цвет «SAVANNE SV 2» по каталогу цветов «Ceresit».	1	57,89				Экструзионный пенополистирол Технониколь CARBON PROF, 2 слоя	0,2	159,22
			Декоративная штукатурка Ceresit CT 35 короед 2,5	2,5				1 слой Тс Технониколь	0,2		
			Декоративная штукатурка Ceresit CT 35 короед 2,5	1				Сборная железобетонная плита перекрытия	220		
	КГ-05		Плитка керамогранитная "Kerama Marazzi SG918300N Традиция" 300х300х8 мм (затирка в цвет плитки) на плиточном клею	15					Гидроизоляционный материал weber. tec 930	1	57,89
			Праймер битумный эмульсионный Технониколь №04	1				Цементно-песчаная стяжка марки М100	73		
			Экструзионный пенополистирол Технониколь CARBON PROF 300 или аналог	150				Экструзионный пенополистирол Технониколь CARBON PROF 300 или аналог	150		
			1 слой полиэтиленовой пленки Технониколь Тс толщиной 0,2 мм	0,2							

Примечания

1. Маркировку полов см.листы 3, 5, 7, 9, 10, 12, 14.

2. Палы выполнить после прокладки всех коммуникаций.

							30-16-СТ1-АР								
							Многоквартирный, 7-ми этажный жилой дом с крышной котельной и инженерными коммуникациями, расположенный в районе дома № 74 по Тутаевскому шоссе в г. Ярославле. Строение 1.								
13	-	Зам.			16.03.23		Изм.	Кол.	Лист	№Док.	Подп.	Дата			
Архитектурные решения											Стадия	Лист	Листов		
ГАП											Гребенщиков П.К.	Р	30		
ГИП											Долгов А.Е.				
Архитектор											Смирнов А.А.				
Архитектор											Артемьева Ю.В.				
Архитектор											Круглова К.Н.				

Ведомость отделки помещений							
Наименование или номер помещения	Вид отделки элементов интерьера						Примечания
	Потолок	Площадь, м2	Стены	Площадь, м2	Низ стен	Периметр, мм	
Ванная	Натяжной потолок белый	346,11	Гипсовая штукатурка до 15 мм по съемным маякам, плитка керамическая "Kerama Marazzi 6600 Парус белый блестящий", затирка швов под цвет	1776,79	Керамогранитная полоса, 100 мм	638 510	
Вестибюль	Заделка рустов, шпаклевка за 2 раза, фасадная акриловая краска за 2 раза, подвесной потолок "Грильято"	53,64	Гипсовая штукатурка до 30 мм по съемным маякам, плитка керамогранитная "Kerama Marazzi SG638600R Мирабо серый темный", затирка швов под цвет плитки	161,4	Керамогранитная полоса, 100 мм	48 150	Цвет краски в цвет подвесного потолка с ячейкой 100х100 мм, высотой профиля 40 мм, шириной 10 мм, вида "Стандарт" Цвет
Водомерный узел	-	-	Шпаклевка, окраска акриловой краской	28,64	-	-	"металлик серебристый"
Комната	Натяжной потолок белый	1 723,33	Гипсовая штукатурка до 15 мм по съемным маякам, выравнивание шпаклевкой, стеклотканевые обои под окраску	4 842,04	Плинтус напольный Artens ПВХ 65 мм 2.5 м цвет арещо с кабель-каналом (или аналог)	1 826 560	
Коридор	Потолок подвесной типа "Армстронг" под плитку 60х60 см	225,75	Гипсовая штукатурка до 30 мм по съемным маякам, выравнивание шпаклевкой, штукатурка декоративная с эффектом "Шуба"	707,1	Керамогранитная полоса, 150 мм из плитки керамогранитной "Kerama Marazzi SG927900N Урбан серый" 300х300х8 (затирка в цвет плитки)	226 950	Стены с нишами под коммуникации предварительно оштукатурить вровень с стенами из блоков Квadra, ошпаклевать и окрасить акриловой краской
Крышная котельная	Выравнивание базовой и финишной шпаклевкой, матовая фасадная акриловая краска за 2 раза	-	Гипсовая штукатурка до 15 мм по съемным маякам, шпаклевка, окраска акриловой краской	70,83	-	-	
Кухня	Натяжной потолок белый	1598,92	Гипсовая штукатурка до 15 мм по съемным маякам, выравнивание шпаклевкой, стеклотканевые обои под окраску	3601,49	Плинтус напольный Artens ПВХ 65 мм 2.5 м цвет арещо с кабель-каналом (или аналог)	1 431 850	
Лестница	Выравнивание базовой и финишной шпаклевкой, матовая фасадная акриловая краска за 2 раза	408,73	Гипсовая штукатурка до 30 мм по съемным маякам, выравнивание шпаклевкой, штукатурка декоративная с эффектом "Шуба"	1059,13	Керамогранитная полоса, 150 мм из плитки керамогранитной "Kerama Marazzi SG927900N Урбан серый" 300х300х8 (затирка в цвет плитки)	224 910	
Лоджия	Утепление перекрытия, утеплитель Технониколь Техноплит "Экстра" - 120 мм Забивка KNAUF Акбапанель Универсальная плита - 12 мм, по металлическому каркасу ПП60х27 KNAUF Шпаклевка по армирующей сетке (система TIGGI KNAUF П 282), матовая фасадная акриловая краской	435,24	Утепление стен из блоков Квadra по системе ТН-Фасад Классик, утеплитель Технониколь Технофас Экстра -	796,16	Керамогранитная полоса, 150 мм из плитки керамогранитной "Kerama Marazzi SG927900N Урбан серый" 300х300х8 (затирка в цвет плитки)	470 600	
		375,95	Шпаклевка по сетке	873,22			
			Шпаклевка и окраска	1175,44			
Помещение уборочного инвентаря	-	-	Шпаклевка, окраска акриловой краской	21,77	-	-	
Прихожая	Натяжной потолок белый	561,37	Гипсовая штукатурка до 15 мм по съемным маякам, выравнивание шпаклевкой, стеклотканевые обои под окраску плотностью от 70г/м2	2240,41	Плинтус напольный Artens ПВХ 65 мм 2.5 м цвет арещо с кабель-каналом (или аналог)	764 750	

Ведомость отделки помещений							
Наименование или номер помещения	Вид отделки элементов интерьера						Примечания
	Потолок	Площадь, м2	Стены	Площадь, м2	Низ стен	Периметр, мм	
Тамбур	Заделка рустов, шпаклевка за 2 раза, фасадная акриловая краска за 2 раза, подвесной потолок "Грильято"	17,28	Гипсовая штукатурка от 15 мм по съемным маякам, плитка керамогранитная "Kerama Marazzi SG638600R Мирабо серый темный", затирка швов под цвет	40,95	Керамогранитная полоса, 100 мм	12 750	
Туалет	Натяжной потолок белый	52,47	Гипсовая штукатурка до 15 мм по съемным маякам, плитка керамическая "Kerama Marazzi 6600 Парус белый блестящий", затирка швов под цвет	451,83	Керамогранитная полоса, 100 мм	160 120	
Холл	Заделка рустов, шпаклевка за 2 раза, фасадная акриловая краска за 2 раза, подвесной потолок "Грильято"	255,99	Гипсовая штукатурка от 30 мм по съемным маякам	615,22	Плинтус DD253700R/2 Подступенок Мирабо серый темный обрезной 60*14.5 (затирка в цвет плитки)	232 050	
			Плитка керамогранитная "Kerama Marazzi SG638600R Мирабо серый темный", затирка швов под цвет плитки	149,1			
			Выравнивание шпаклевкой, штукатурка декоративная с эффектом "Шуба"	466,12			
Электрощитовая	-	-	Шпаклевка, окраска акриловой краской	28,64	-	-	

Примечания

1. Маркировка помещений см.лист 3, 5, 7, 9-10, 12, 14.

						30-16-СТ1-АР				
						Множoквapтиpный, 7-ми этажнoй жилищнoй дoм с крышнoй котельнoй и инженерными коммуникациями, расположенный в районе дома №74 по Тутаевскому шоссе в г. Ярославле. Строение 1.				
13	-	Зам.			16.03.23					
Изм.	Колуч	Лист	№Док.	Подп.	Дата	Архитектурные решения		Стадия	Лист	Листов
	ГАП	Гребенщиков П.К.						Р	31	
	ГИП	Долгов А.Е.				Ведомость внутренней отделки помещений		ООО "Архитектон"		
	Архитектор	Смирнов А.А.								
	Архитектор	Артёмьева Ю.В.								
	Архитектор	Круглова К.Н.								

Спецификация ограждений					
Марка, поз.	Обозначение	Длина, мм	Высота, мм	Кол-во	Примечание
ОГ-01	Ограждение лестничного марша	2 700	1 060	45	см.30-16-СТ1-КЖ, л.21
ОГ-02	Ограждение лестничного марша	2 380	1 060	3	см.30-16-СТ1-КЖ, л.21
ОГ-03	Ограждение лестничного марша	400	1 120	3	см.30-16-СТ1-КЖ, л.21
ОГ-04	Ограждение лестничного марша	1 300	1 120	3	см.30-16-СТ1-КЖ, л.21
ОГ-05	Ограждение лестничного марша	890	1 060	3	см.30-16-СТ1-КЖ, л.21
ОГ-05	Ограждение лестничного марша	1 850	1 060	6	см.30-16-СТ1-КЖ, л.21
ОГ-07	Ограждение лестничного марша	2 400	1 000	21	Индивидуальное изготовление
ОГ-08	Ограждение лоджий	2 000	1 240	7	см.лист 33
ОГ-09	Ограждение лоджий	2 250	1 240	7	см.лист 33
ОГ-10	Ограждение лоджий	2 500	1 240	7	см.лист 33
ОГ-11	Ограждение лоджий	2 500	1 240	28	см.лист 33
ОГ-12	Ограждение лоджий	2 850	1 240	35	см.лист 33
ОГ-13	Ограждение лоджий	3 000	1 240	7	см.лист 33
ОГ-14	Ограждение кровельное	2 750	1 200	1	D-Bork, h=1200 мм, цвет RAL 7004
ОГ-15	Ограждение кровельное	500	1 200	1	D-Bork, h=1200 мм, цвет RAL 7004
ОГ-16	Ограждение кровельное	3 000	1 200	29	D-Bork, h=1200 мм, цвет RAL 7004
ОГ-17	Ограждение кровельное	1 800	1 200	8	D-Bork, h=1200 мм, цвет RAL 7004
ОГ-18	Ограждение кровельное	6 500	1 200	3	D-Bork, h=1200 мм, цвет RAL 7004
ОГ-19	Ограждение кровельное	6 840	1 200	1	D-Bork, h=1200 мм, цвет RAL 7004
ОГ-29	Ограждение кровельное	1 160	1 200	1	D-Bork, h=1200 мм, цвет RAL 7004
ОГ-30	Ограждение кровельное	1 900	1 200	2	D-Bork, h=1200 мм, цвет RAL 7004
ОГ-31	Ограждение кровельное	2 500	1 200	6	D-Bork, h=1200 мм, цвет RAL 7004
ОГ-32	Ограждение кровельное	4 050	1 200	3	D-Bork, h=1200 мм, цвет RAL 7004
ОГ-33	Ограждение кровельное	5 130	1 200	3	D-Bork, h=1200 мм, цвет RAL 7004
ОГ-34	Ограждение кровельное	6 000	1 200	1	D-Bork, h=1200 мм, цвет RAL 7004
ОГ-35	Ограждение кровельное	6 255	1 200	2	D-Bork, h=1200 мм, цвет RAL 7004
ОГ-36	Ограждение кровельное	1 550	1 200	1	D-Bork, h=1200 мм, цвет RAL 7004
Люки металлические					
Обозначение	Наименование	Высота, мм	Ширина	Кол-во	Примечание
ЛА-01	Люк аварийный металлический с петлей, потайной (под керамогранитную плитку), без амортизаторов "Лифт Лайт"	800	600	26	"Revizor"
Спецификация элементов водостока					
Поз.	Наименование	Обозначение	Кол-во	Высота, мм	Примечания
Втр-01	Комплект водосточной трубы	МП Престиж, D150/100, цвет RAL 9010	3	3 200	"Металлпрофиль"
Втр-02	Комплект водосточной трубы	МП Престиж, D150/100, цвет RAL 9010	3	2 810	"Металлпрофиль"
Поз.	Наименование	Обозначение	30-16-СТ1-КЖ		Примечания
Вж-01	Комплект водосточного желоба	Индивидуального изготовления	500		"Металлпрофиль"

6.1

6.1

Спецификация вентиляционных решеток					
Марка, поз.	Наименование	Длина, мм	Высота, мм	Кол-во	Примечание
Вр-01	Вентиляционная решетка	525	655	7	"Sial КП40"
Вр-02	Вентиляционная решетка	700	680	4	"Sial КП40"
Вр-03	Вентиляционная решетка	725	655	24	"Sial КП40"
Вр-04	Вентиляционная решетка	730	680	6	"Sial КП40"
Вр-05	Вентиляционная решетка	755	655	36	"Sial КП40"
Вр-06	Вентиляционная решетка	775	655	14	"Sial КП40"
Вр-07	Вентиляционная решетка	200	250	23	"Sial КП40"
Вр-08	Вентиляционная решетка	488	500	6	"Sial КП40"
Лестницы металлические					
Обозначение	Наименование	Высота, мм	Ширина	Кол-во	Примечание
СТМ1	Лестница металлическая аварийная	3 200	700	3	см. раздел 30-16-СТ1-КЖ
СТМ2	Лестница металлическая аварийная	3 200	700	1	см. раздел 30-16-СТ1-КЖ
Спецификация вентиляционных зонтов					
Обозначение	Наименование	Ширина, мм	Длина	Кол-во	Примечание
В-01	Крышный вентцлятор	970	970	3	см. раздел 30-16-СТ1-ОВ

Примечания

1. Маркировку изделий см.лист 5, 7, 9, 12, 14-17, 18-20.

2. Перед изготовлением ограждений выполнить контрольные замеры на месте установке.

						30-16-СТ1-АР				
6	-	Изм.			11.12.18	Многоквартирный, 7-ми этажный жилой дом с крышной котельной и инженерными коммуникациями, расположенный в районе дома №74 по Тутаевскому шоссе в г. Ярославле. Строение 1.				
3	-	Зам.			28.04.18					
Изм.	Колуч.	Лист	№Док.	Подп.	Дата					
ГАП		Гребенщиков П.К.				Архитектурные решения		Стадия	Лист	Листов
ГИП		Долгов А.Е.						Р	32	
Архитектор		Смирнов А.А.				Спецификация изделий		ООО "Архитектон"		
Архитектор		Артемьева Ю.В.								
Архитектор		Круглова К.Н.								

Technical drawing of a window frame. The drawing shows a rectangular frame with two vertical mullions. The overall width is 2 000 and the overall height is 1 240. The distance from the left edge to the first mullion is 625, the distance between the two mullions is 750, and the distance from the second mullion to the right edge is 625. The drawing includes callouts 1 and 2, and a dimension line for the height.

Technical drawing of a window frame. The drawing shows a rectangular frame with two vertical mullions. The overall width is 2250, divided into three equal sections of 750 each. The overall height is 1240. Section lines are indicated by '1' and '2' with arrows pointing to the mullions and the top rail respectively.

Technical drawing of a window frame cross-section. The drawing shows a rectangular frame with two vertical mullions. The overall width is 2 500 and the overall height is 1 240. The distance between the inner edges of the mullions is 750. The distance from the left edge of the frame to the left mullion is 875, and from the right mullion to the right edge is 875. The mullions are labeled '1' and the top rail is labeled '2'.

Technical drawing of a window unit with dimensions and labels:

- Labels:**
 - Короб для кондиционера (Air conditioner box)
 - ДСП подоконник 600x1000 (MDF windowsill 600x1000)
- Dimensions:**
 - Top horizontal dimension: 875
 - Middle horizontal dimension: 825
 - Bottom horizontal dimension: 800
 - Total bottom horizontal dimension: 2 500
 - Left vertical dimension: 790
 - Right vertical dimension: 1 240
 - Top vertical dimension: 400
- Annotations:**
 - 1: Points to the vertical frame element on the right.
 - 2: Points to the vertical frame element on the left.
 - 3: Points to the top horizontal frame element.

Technical drawing of a window unit with dimensions and labels:

- Dimensions:
 - Top horizontal dimension: 1 005
 - Bottom horizontal dimension: 840
 - Bottom horizontal dimension: 1 005
 - Total bottom horizontal dimension: 2 850
 - Left vertical dimension: 790
 - Right vertical dimension: 1 240
 - Top right vertical dimension: 400
- Labels:
 - 1: Points to the left vertical frame element.
 - 2: Points to the top right vertical frame element.
 - 3: Points to the top horizontal frame element.
 - Короб для кондиционера: Points to the top right corner frame element.
 - ДСП подоконник 600x1130: Points to the sub-sill plate.

Technical drawing of a kitchen layout showing a sink, stove, and refrigerator area. The drawing includes the following dimensions and labels:


- Dimensions:**
 - Overall width: 3 000
 - Overall height: 1 240
 - Distance from left wall to sink center: 1 005
 - Sink width: 600
 - Distance from sink center to stove center: 840
 - Stove width: 600
 - Distance from stove center to refrigerator center: 1 155
 - Refrigerator width: 600
 - Refrigerator height: 1 790
 - Refrigerator depth: 400
- Labels:**
 - Короб для кондиционера (Cabinet for air conditioner)
 - ДСП подоконник 600х1130 (MDF windowsill 600x1130)

Марка элемента	№ детали	Кол-во, шт.	Сечение	Длина, мм	Масса, кг			ГОСТ	Примеч.
					одной детали	всех деталей	элементов		
ОГ-08	1	2	□20x20x2	1190	1,28	2,56	7,4	ГОСТ 8639-82	
	2	1	○51x2	2000	4,84	4,84		ГОСТ 10704-91	
ОГ-09	1	2	□20x20x2	1190	1,28	2,56	8,01	ГОСТ 8639-82	
	2	1	○51x2	2250	5,45	5,45		ГОСТ 10704-91	
ОГ-10	1	2	□20x20x2	1190	1,28	2,56	8,61	ГОСТ 8639-82	
	2	1	○51x2	2500	6,05	6,05		ГОСТ 10704-91	
ОГ-11	1	1	□20x20x2	1190	1,28	2,56	9,04	ГОСТ 8639-82	
	2	1	□20x20x2	400	0,43	0,43		ГОСТ 8639-82	
	3	1	○51x2	2500	6,05	6,05		ГОСТ 10704-91	
ОГ-12	1	1	□20x20x2	1190	1,28	2,56	9,89	ГОСТ 8639-82	
	2	1	□20x20x2	400	0,43	0,43		ГОСТ 8639-82	
	3	1	○51x2	2850	6,90	6,90		ГОСТ 10704-91	
ОГ-13	1	1	□20x20x2	1190	1,28	2,56	10,25	ГОСТ 8639-82	
	2	1	□20x20x2	400	0,43	0,43		ГОСТ 8639-82	
	3	1	○51x2	3000	7,26	7,26		ГОСТ 10704-91	

1. Маркировку ограждений см. п. 5, 7, 9, 12, 14, 16-17, 18-20.
2. Соединение всех металлических элементов ограждения производится на сварке. Ручную сварку производить электродами 346 по ГОСТ 9467-75*. Минимальная высота шва=4мм.
3. Все металлические элементы зачистить и окрасить нитроэмалью ПФ115 по грунтовке. Цвет RAL 7045.
4. Заглушки, условные элементы и отбоды торцевой части определить по месту.
5. Для ограждений типа ОГ-11, ОГ-12, ОГ-13 предусмотреть крепление стоек к бетонной поверхности, а также к покрытию короба для кондиционера.


						30-16-СТ1-АР					
13	-	Зам.			16.03.23	Многоквартирный, 7-ми этажный жилой дом с крышной котельной и инженерными коммуникациями, расположенный в районе дома № 74 по Тутаевскому шоссе в г. Ярославле. Строение 1.					
Изм.	Кол.лч	Лист	№Док.	Подп.	Дата	Архитектурные решения			Стадия	Лист	Листов
									Р	33	
	ГАП	Гребенщиков П.К.				Схемы ограждений. Лист 1			000 "Архитектон"		
	ГИП	Долгов А.Е.									
Архитектор	Смирнов А.А.										
Архитектор	Артемьева Ю.В.										
Архитектор	Кригелова К.Н.										

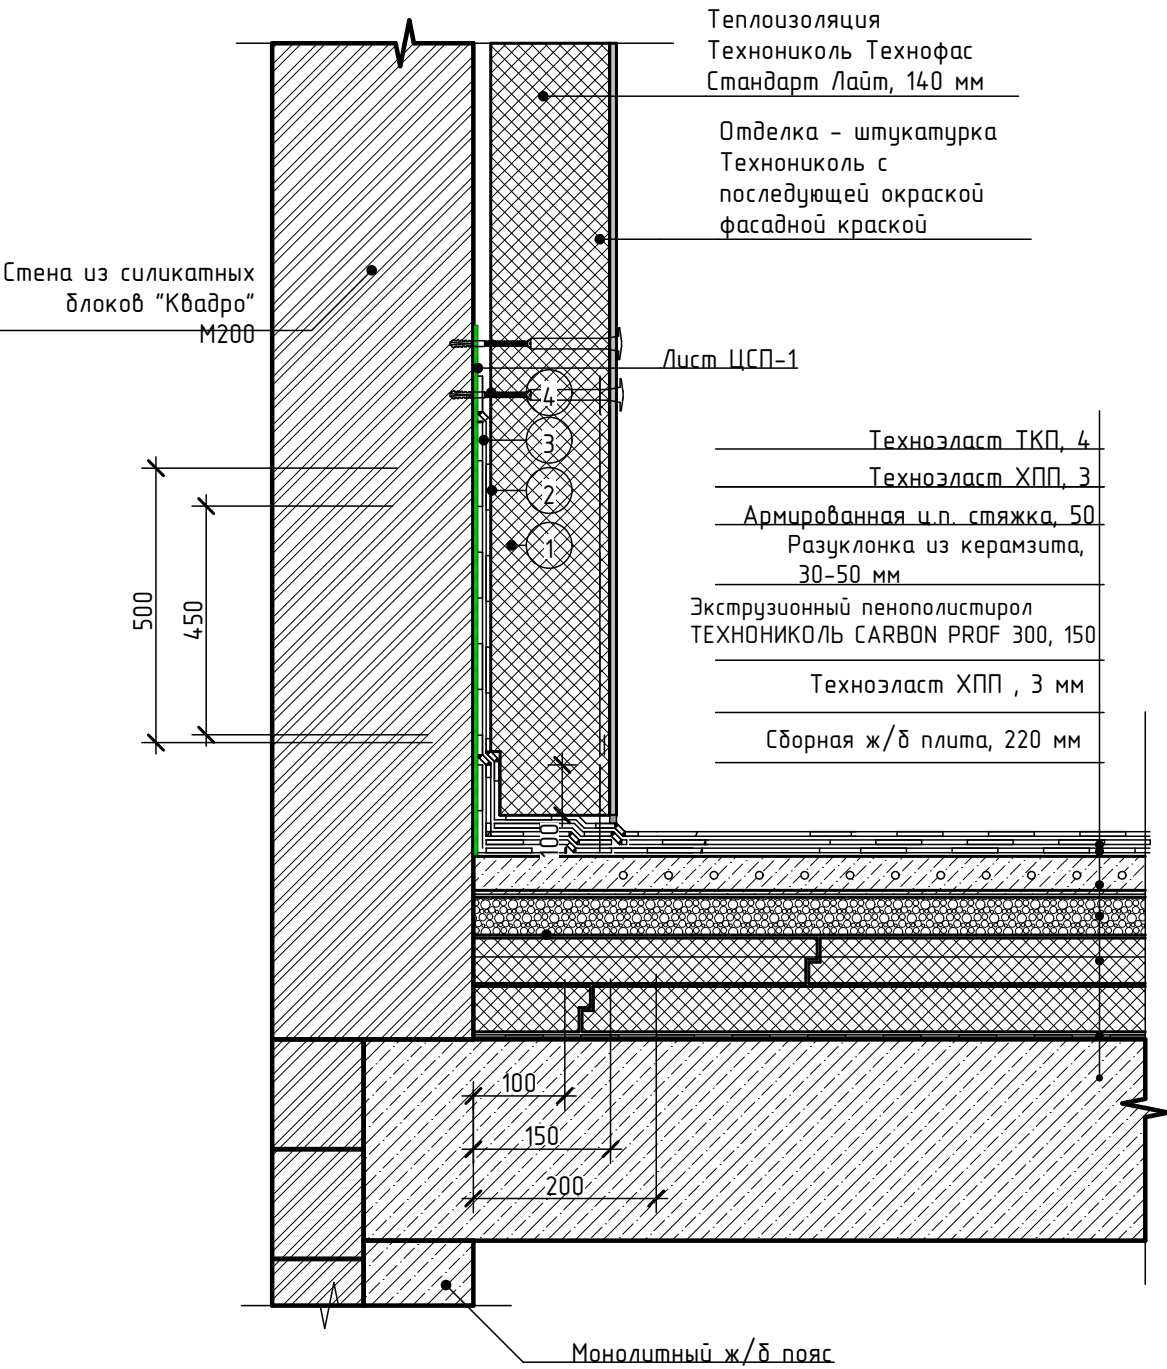Примыкание к вертикальным поверхностям стен и других конструкций



- 1 Защитный фартук из оцинкованной стали закрепить кровельными саморезами с резиновой прокладкой с шагом не более 500 мм
- 2 Верхний слой водоизоляционного ковра на верт. поверхности - Линокром ТКП
- 3 Нижний слой водоизоляционного ковра на верт. поверхности - Линокром ХПП
- 4 Край водоизоляционного ковра закрепить саморезами с металлической шайбой диаметром не менее 50 мм с шагом не менее 250 мм
- 5 Мاستика ТехноНИКОЛЬ №71

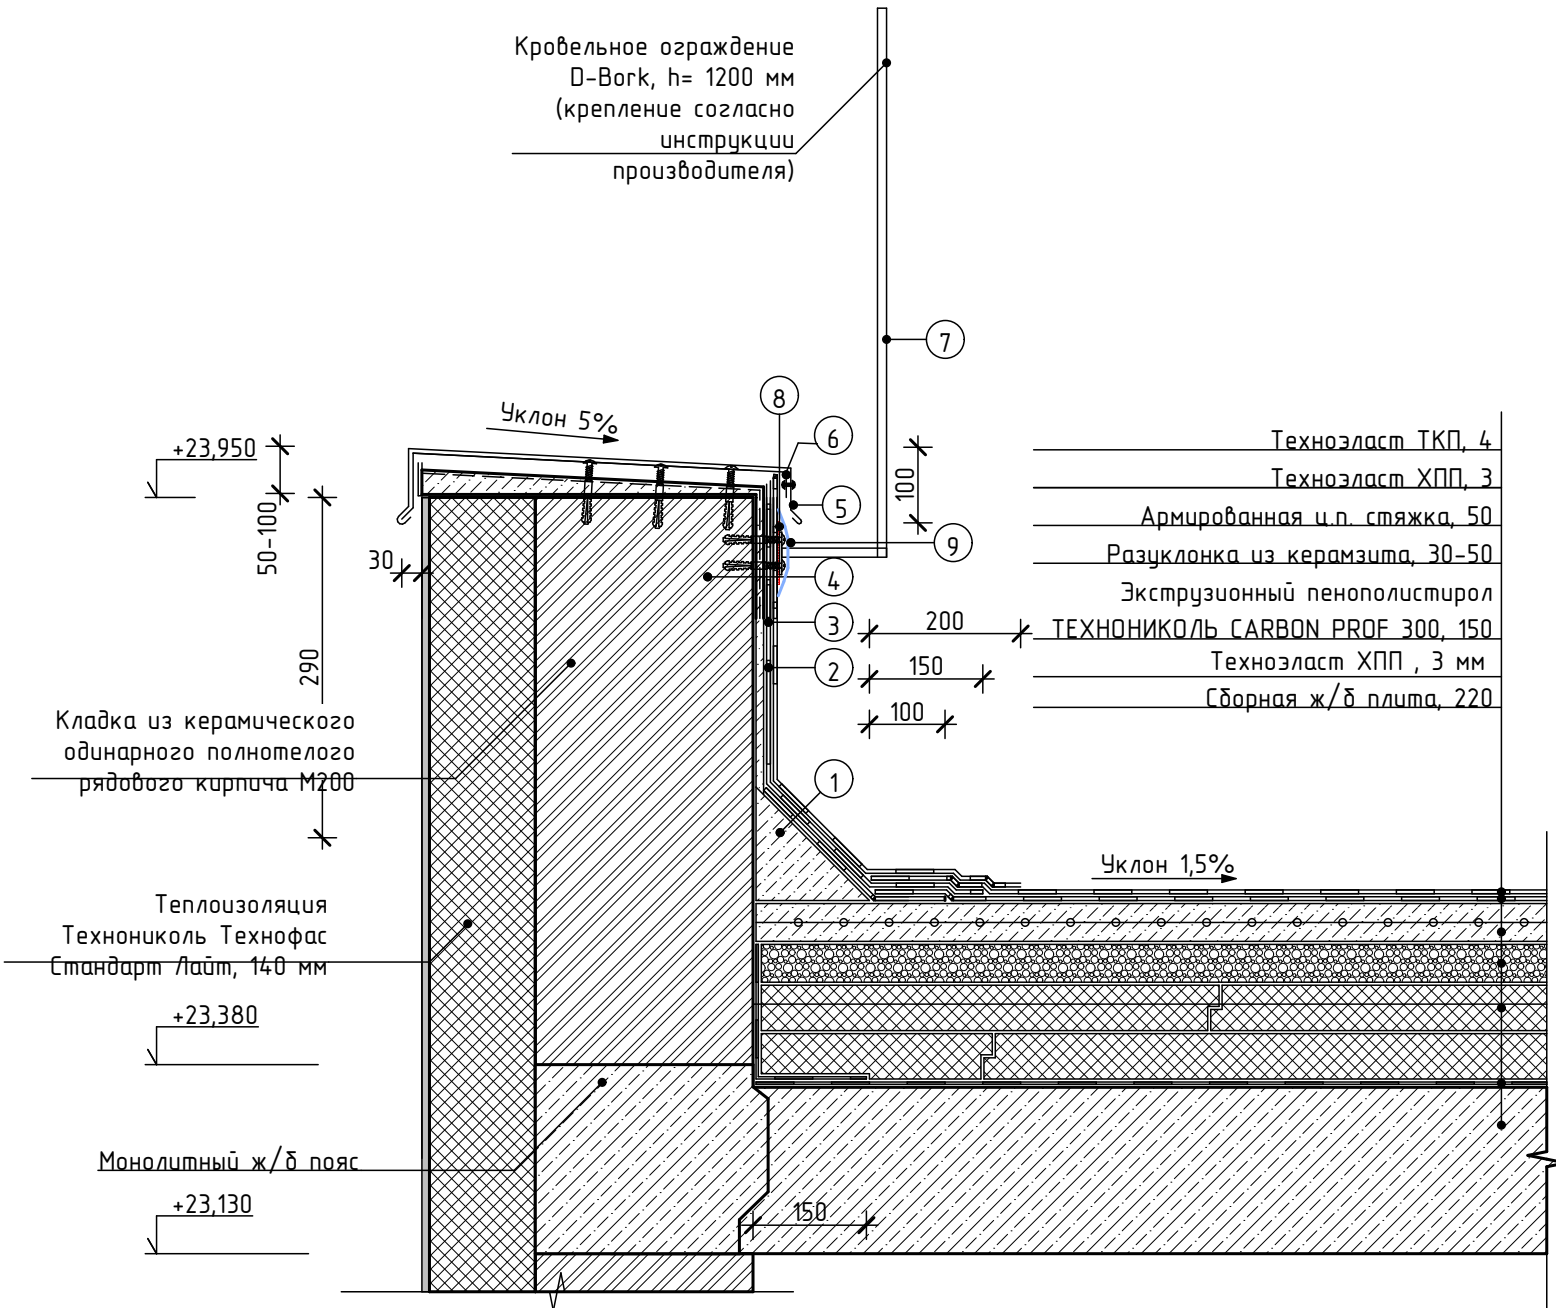
Примыкание к парапету кровли



- 1 Переходной дортик из легкого бетона
- 2 Нижний слой водоизоляционного ковра на верт. поверхности - Линокром ХПП
- 3 Верхний слой водоизоляционного ковра на верт. поверхности - Линокром ТКП
- 4 Ж.б. основание, оштукатуренное и.п. раствором М200 по металлической сетке, зафиксированной саморезами
- 5 Фартук из оцинкованной стали
- 6 Крепежный элемент
- 7 Кровельное ограждение
- 8 Герметик Технониколь ПУ

						30-16-СТ1-АР				
						Многоквартирный, 7-ми этажный жилой дом с крышной котельной и инженерными коммуникациями, расположенный в районе дома №74 по Тутаевскому шоссе в г. Ярославле. Строение 1.				
13	-	Зам.			16.03.23	Архитектурные решения		Стадия	Лист	Листов
Изм.	Колуч.	Лист	№Док.	Подп.	Дата			Р	34и	
	ГАП	Гребенщиков П.К.				Узлы кровли (лист 1)		ООО "Архитектон"		
	ГИП	Долгов А.Е.								
Архитектор	Смирнов А.А.									
Архитектор	Артемова Ю.В.									
Архитектор	Круглова К.Н.									

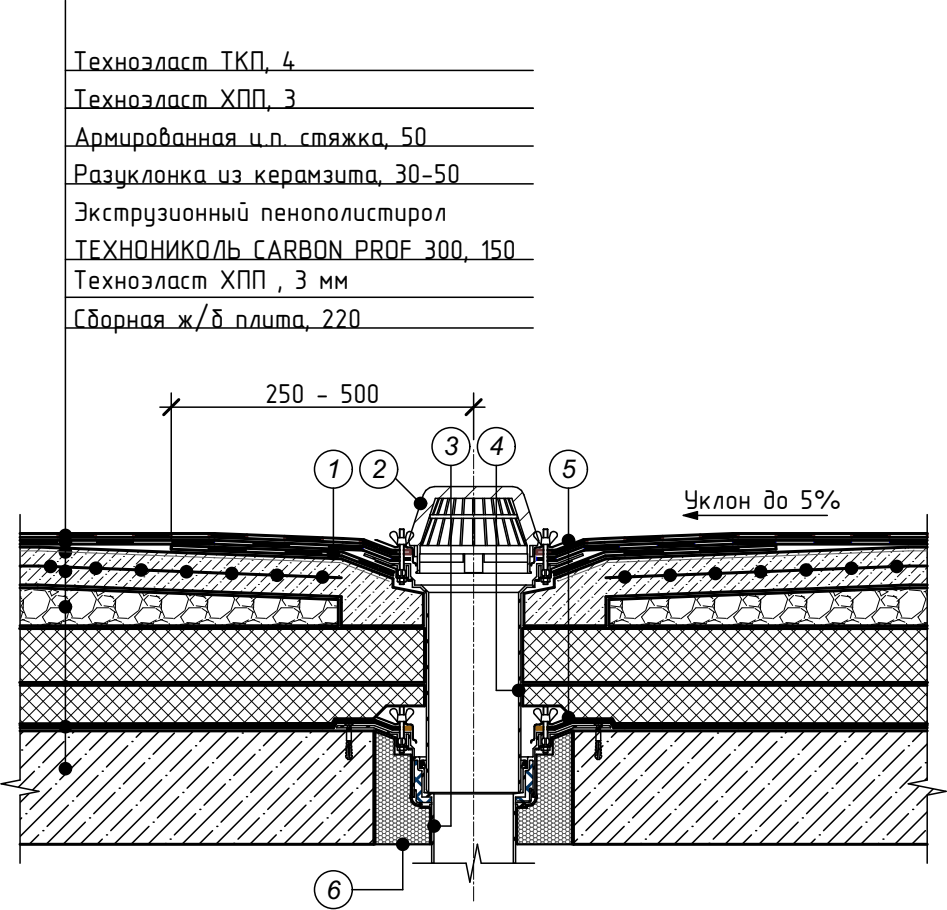
Примыкание к водоприемной воронке



- 1) Дополнительный слой водоизоляционного ковра - Техноэласт ЭПП
- 2) Листовоуловитель
- 3) Водоприемная воронка ТЕХНОНИКОЛЬ
- 4) Надставной элемент
- 5) Обжимной фланец
- 6) Пена монтажная ТЕХНОНИКОЛЬ PROFESSIONAL 70

ПРИМЕЧАНИЯ
1. Предусмотреть увеличение уклона к воронке до 5% в радиусе не менее 500 мм вокруг нее.
2. Рекомендуется предусматривать заглубление воронки на 20-30 мм относительно уровня кровли.

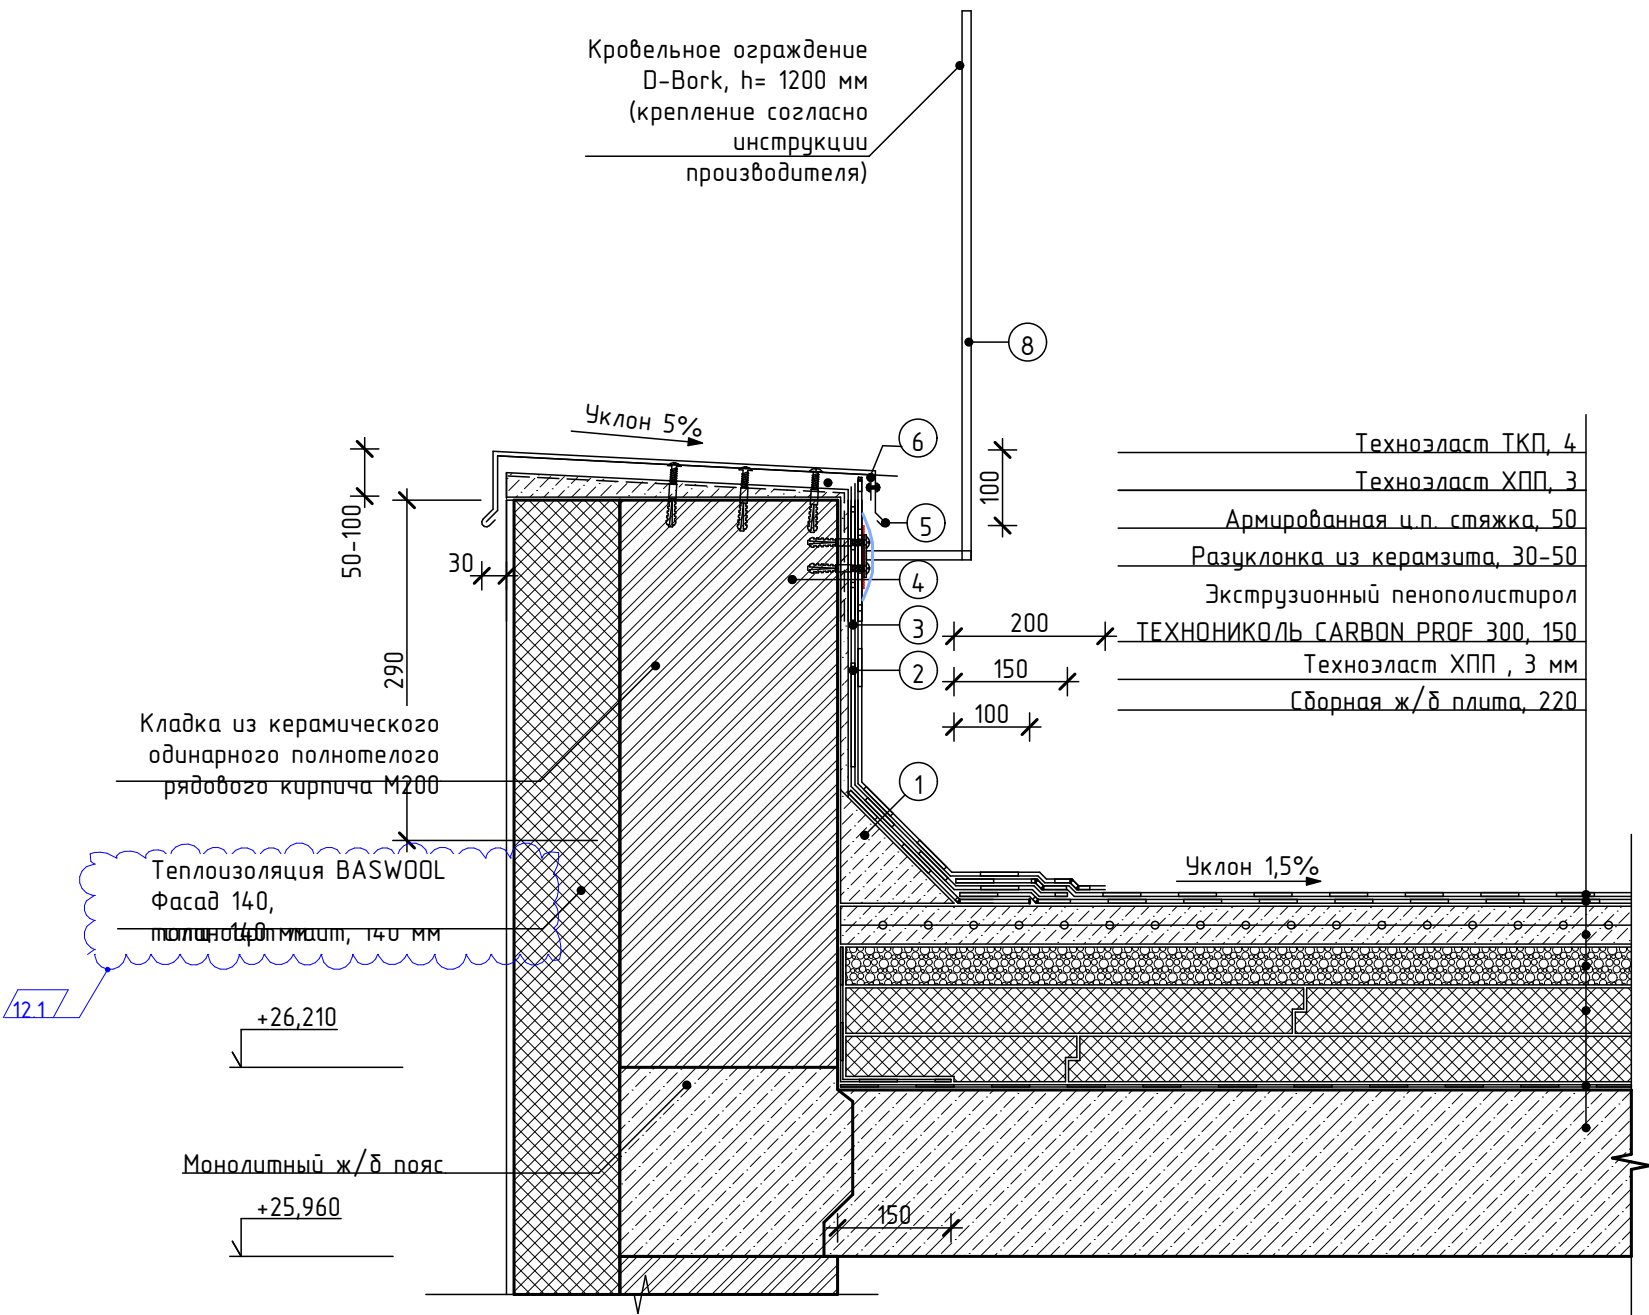
Примыкание к парапету кровли лестничной клетки



- 1) Переходной бортик из легкого бетона
- 2) Нижний слой водоизоляционного ковра на верт. поверхности - Линокром ХПП
- 3) Верхний слой водоизоляционного ковра на верт. поверхности - Линокром ТКП

- 4) Ж.б. основание, оштукатуренное ц.п. раствором М200 по металлической сетке, зафиксированной саморезами
- 5) Фаршук из оцинкованной стали
- 6) Крепежный элемент
- 7) Кровельное ограждение

						30-16-СТ1-АР		
12	1	-		08.04.22		Многоквартирный, 7-ми этажный жилой дом с крышной котельной и инженерными коммуникациями, расположенный в районе дома №74 по Тутаевскому шоссе в г. Ярославле. Строение 1.		
3	-	Зам.		28.04.18				
Изм.	Колуч.	Лист	№Док.	Подп.	Дата			
ГАП	Гребенщиков П.К.					Архитектурные решения	Стадия	Лист
ГИП	Долгов А.Е.						Р	35и
Архитектор	Смирнов А.А.					Узлы кровли (лист 2)	ООО "Архитектон"	
Архитектор	Артемяева Ю.В.							
Архитектор	Круглова К.Н.							

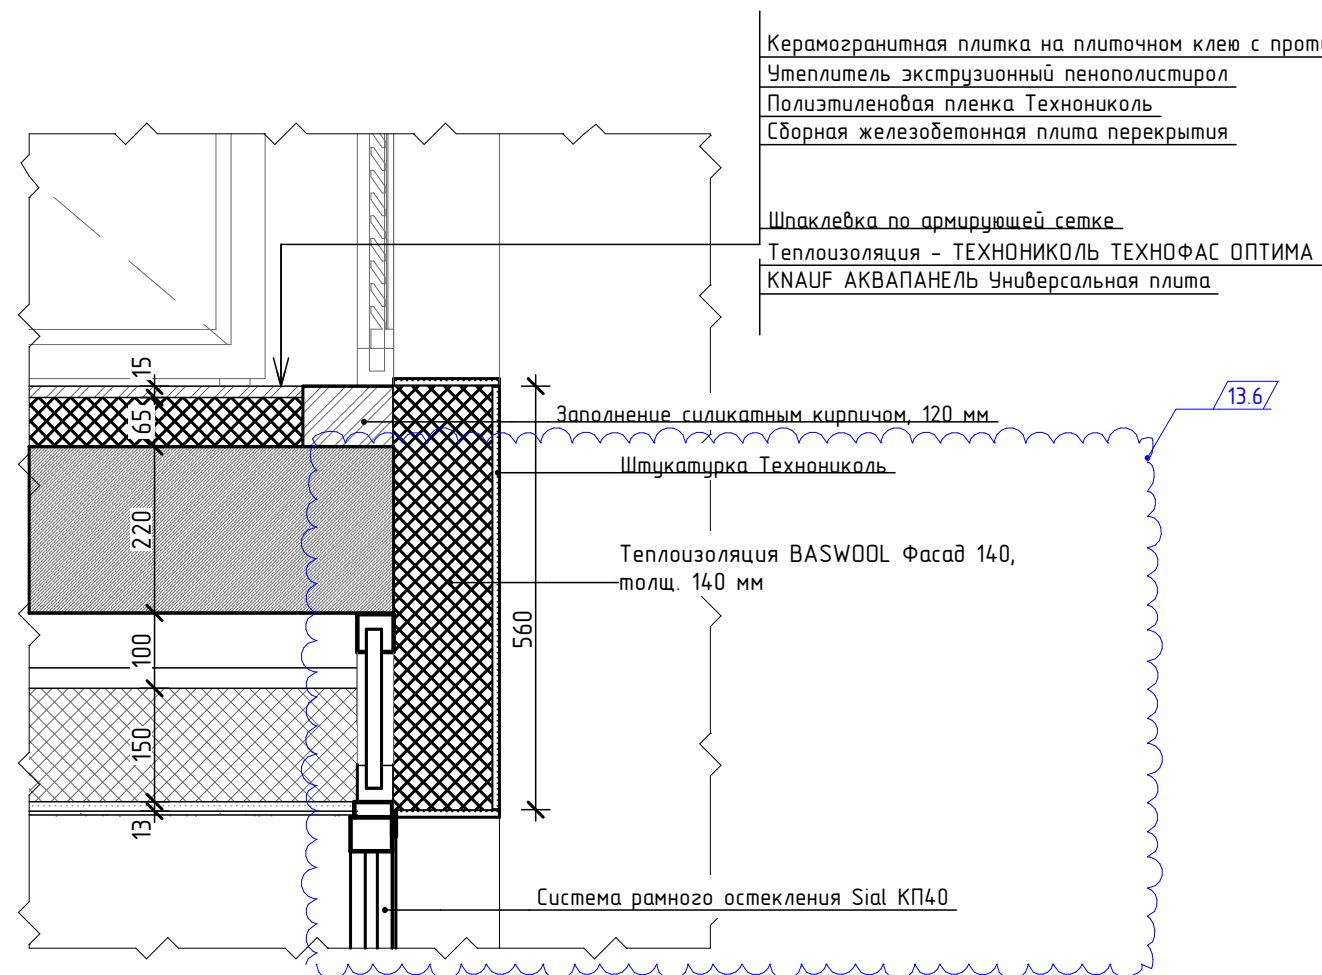


Примечания:


1. Маркировка узла см. лист 17.

						30-16-СТ1-АР			
13	-	Изм.			16.03.23	Многоквартирный, 7-ми этажный жилой дом с крышной котельной и инженерными коммуникациями, расположенный в районе дома №74 по Тутаевскому шоссе в г. Ярославле. Строение 1.			
12	1	-			08.04.22				
3	-	Зам.			28.04.18				
Изм.	Колуч.	Лист	№Док.	Подп.	Дата				
						Архитектурные решения	Стадия	Лист	Листов
ГАП		Гребенщиков П.К.					Р	36и	
ГИП		Долгов А.Е.				Узел 2 (1:10)	ООО "Архитектон"		
Архитектор		Смирнов А.А.							
Архитектор		Артемьева Ю.В.							
Архитектор		Круглова К.Н.							

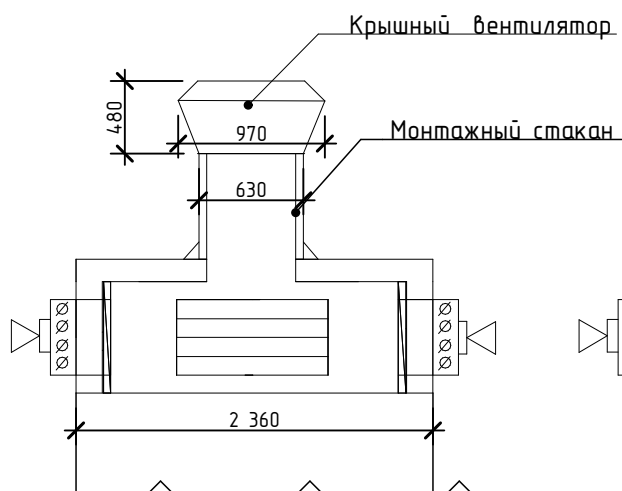
В-01 (фронтальный фасад) М 1:50



В-01 (план) М 1:50

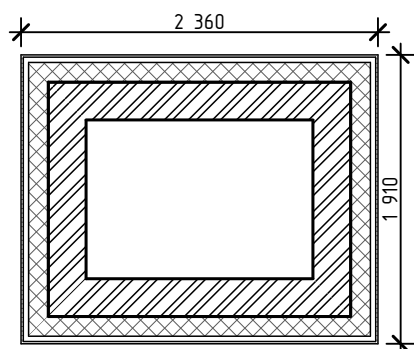

В-01 (боковой фасад) М 1:50

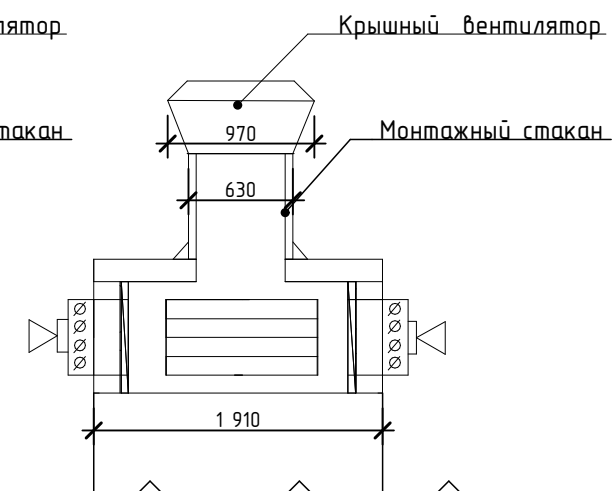

Примечания:

1. Дана схема, подробнее см. раздел ОБ

						30-16-СТ1-АР		
						Множкквартирный, 7-ми этажный жилой дом с крышной котельной и инженерными коммуникациями, расположенный в районе дома №74 по Тутаевскому шоссе в г. Ярославле. Строение 1.		
З	-	Зам.			28.04.18			
Изм.	Кол.уч.	Лист	№Док.	Подп.	Дата			
ГАП	Гребенщиков П.К.					Архитектурные решения	Стадия	Лист
ГИП	Долгов А.Е.						Р	41
Архитектор	Смирнов А.А.					Схемы крышных вентиляторов	ООО "Архитектон"	
Архитектор	Артемьева Ю.В.							

4 мм Гидроизоляция "Техноэласт ТКП"
3 мм Гидроизоляция "Техноэласт ХПП"
50 мм Стяжка цементно-песчаная армированная
240 мм = 30 мм Керамзит уклонообразующий слой
150 мм Экструзионный пенополистирол Технониколь CARBON PROF 300
3 мм Гидроизоляция "Техноэласт ХПП"
220 мм Сборная железобетонная плита перекрытия

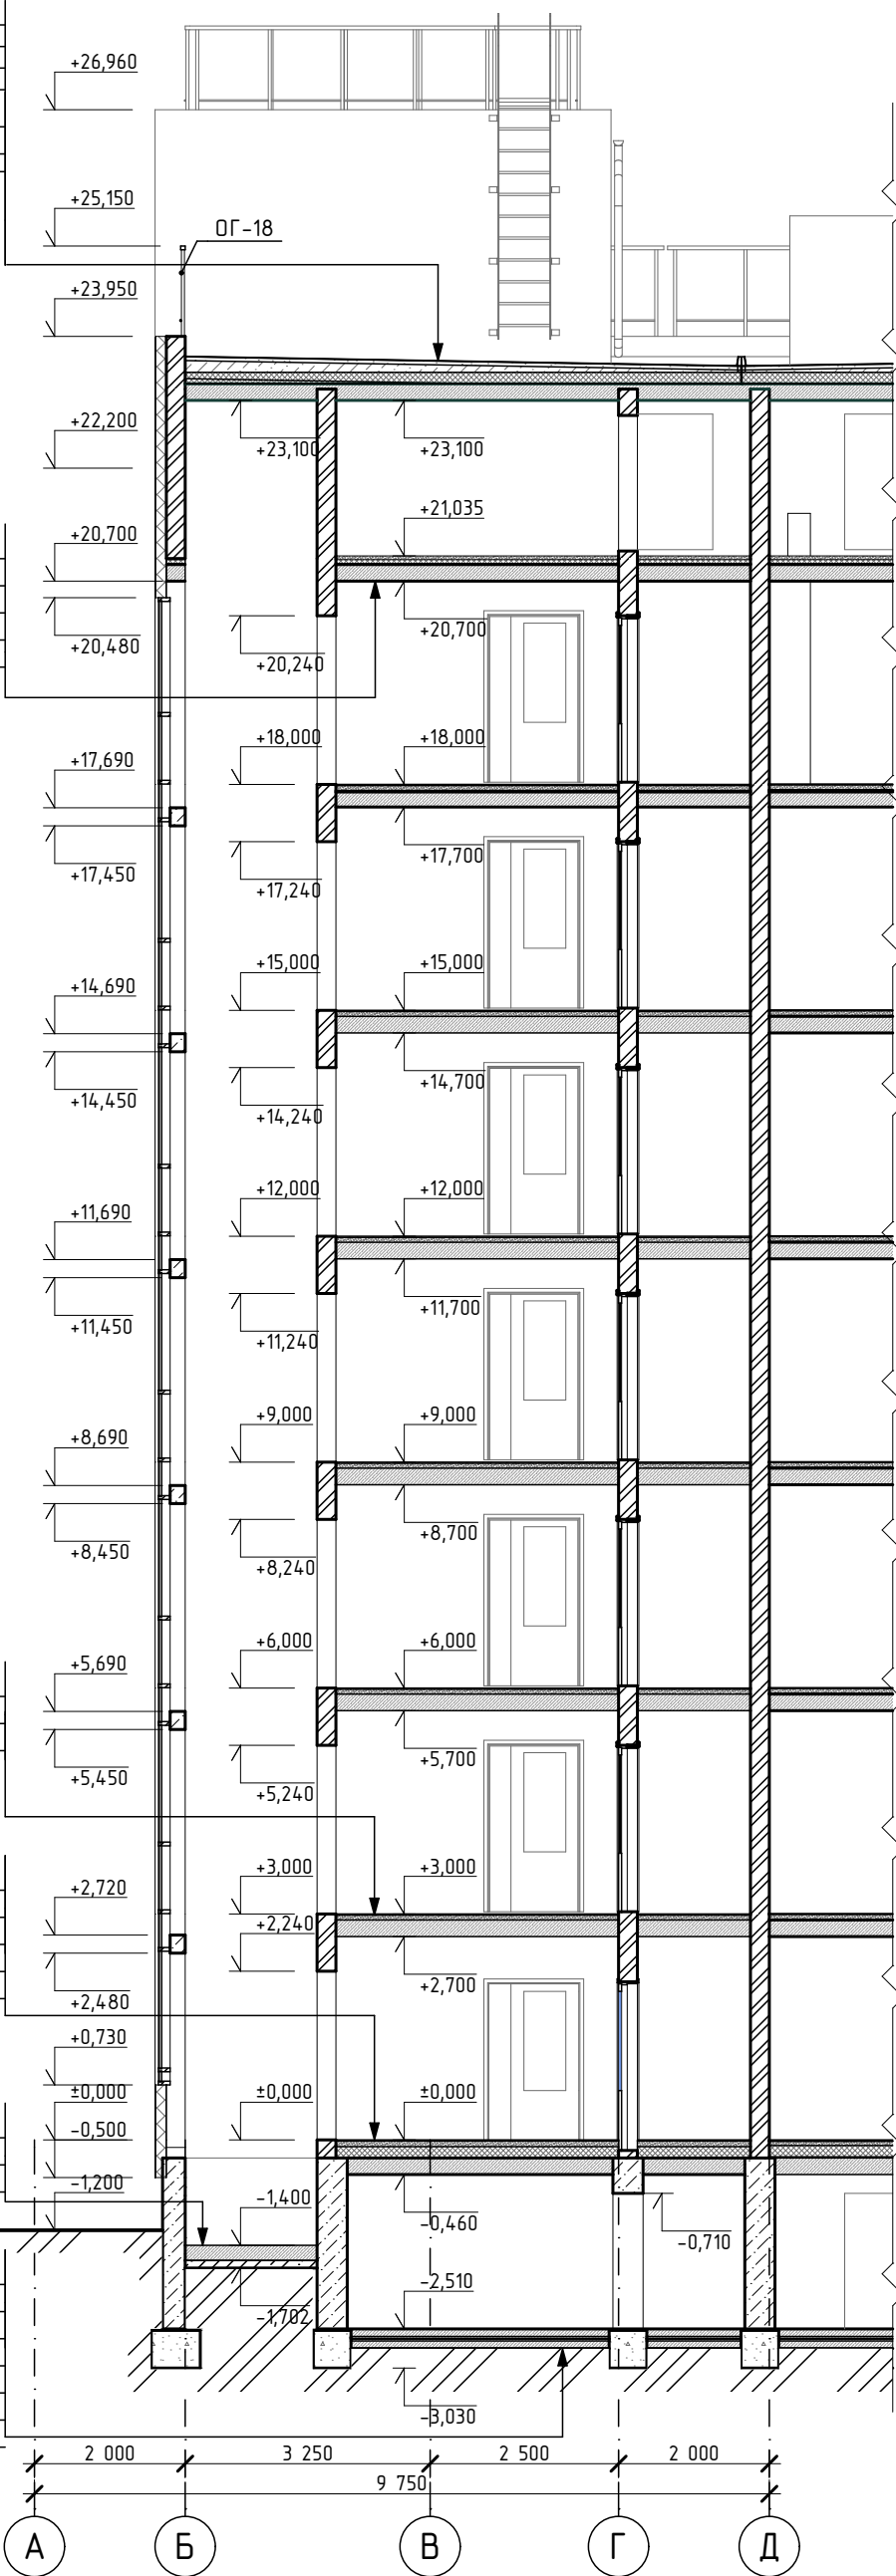
50 мм Цементно-песчаная стяжка марки М100
0 мм 1 слой пленки Тс 0,2 ГОСТ 10354-85
50 мм Экструзионный пенополистирол Технониколь CARBON PROF 300
15 мм Выравнивающая цементно-песчаная стяжка марки М150
220 мм Сборная железобетонная плита перекрытия

15 мм Керамогранитная плитка на плиточном клею
65 мм Цементно-песчаная стяжка марки М100
220 мм Сборная железобетонная плита перекрытия

15 мм Керамогранитная плитка на плиточном клею
0 мм 1 слой пленки Тс 0,2 ГОСТ 10354-85
75 мм Цементно-песчаная стяжка марки М100
150 мм Экструзионный пенополистирол Технониколь CARBON PROF 300
220 мм Сборная железобетонная плита перекрытия


200 мм Монолитная ж/б плита
2 мм Мастика битумная в 2 слоя
100 мм Бетонная подготовка

100 мм Бетон В15, армированный сеткой 4Ср(8АIII-200/8АIII-200)
25 мм Цементно-песчаная стяжка марки М100
5 мм Гидроизоляция Технониколь ЭПП
5 мм Гидроизоляция Технониколь ЭПП
0 мм Праймер битумный Технониколь № 01
25 мм Выравнивающая цементно-песчаная стяжка марки М150
100 мм Бетонная подготовка




						30-16-СТ1-АР-АР			
						Многоквартирный, 7-ми этажный жилой дом с крышной котельной и инженерными коммуникациями, расположенный в районе дома №74 по Тутаевскому шоссе в г. Ярославле. Строение 1.			
5	-	Нов.		Колл	2.08.18				
Изм.	Кол.уч.	Лист	№Док.	Подп.	Дата				
ГАП	Гребенчиков П.К.					Архитектурные решения	Стадия	Лист	Листов
ГИП	Долгов А.Е.						Р	42	
Архитектор	Смирнов А.А.					Фрагмент Разреза 3-3	ООО "Архитектон"		
Архитектор	Артемьева Ю.В.								
Архитектор	Круглова К.Н.								

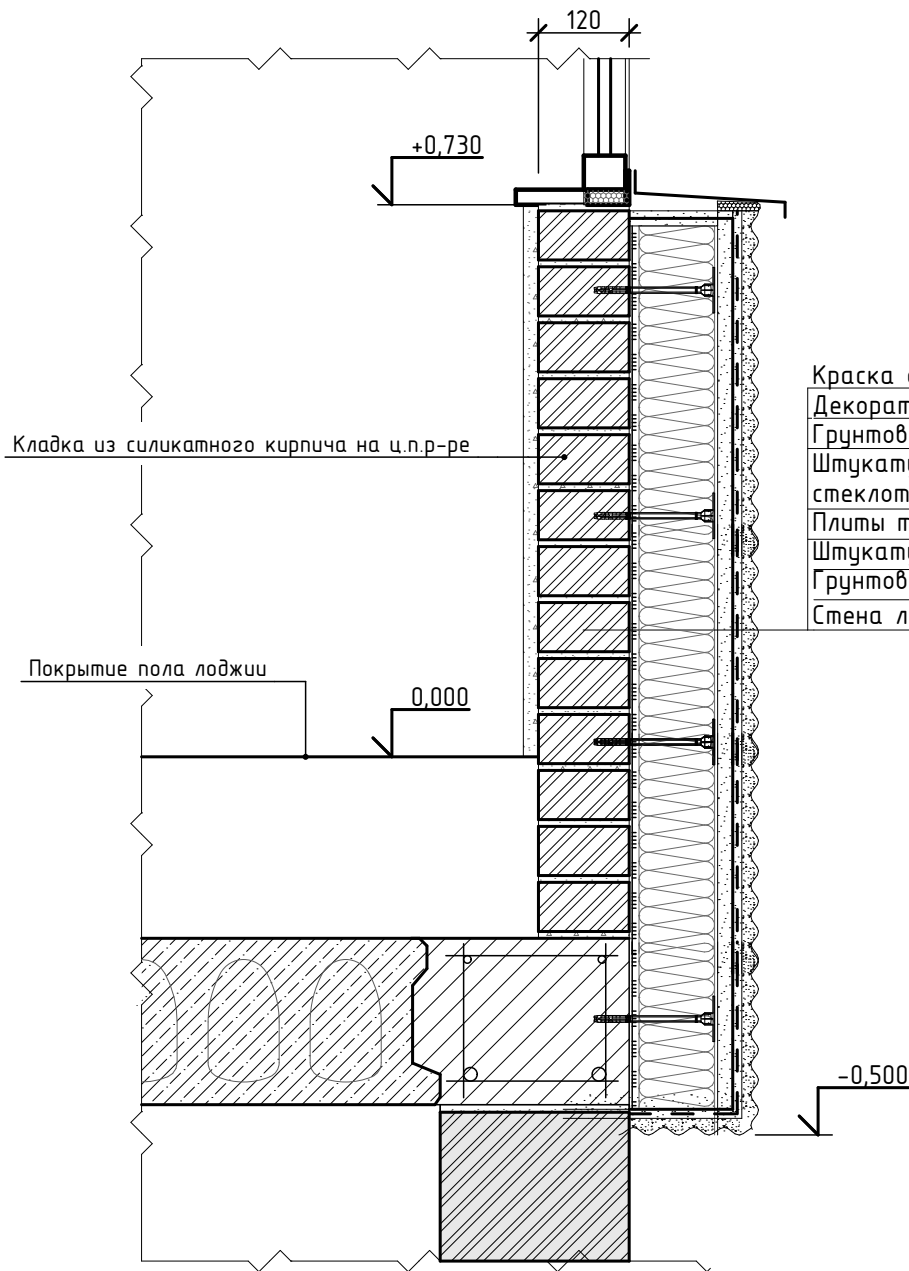Сечение по лоджии 1-го этажа



Краска фасадная силикатная Ceresit CT 54 «SAVANNE SV 2», за 2 раза
Декоративная штукатурка Ceresit CT 35 короед 2,5
Грунтовка Ceresit CT 17 Pro
Штукатурно-клеевая смесь Ceresit Thermo Universal с армированием
стеклотканевой фасадной FasadPro 2000 1000x50000 ячейка 4x5 165 г/м²
Плиты теплоизоляции BASW00L Фасад 140 1200x600 (толщина 140 мм)
Штукатурно-клеевая смесь Ceresit Thermo Universal
Грунтовка Ceresit CT 17 Pro
Стена лоджии

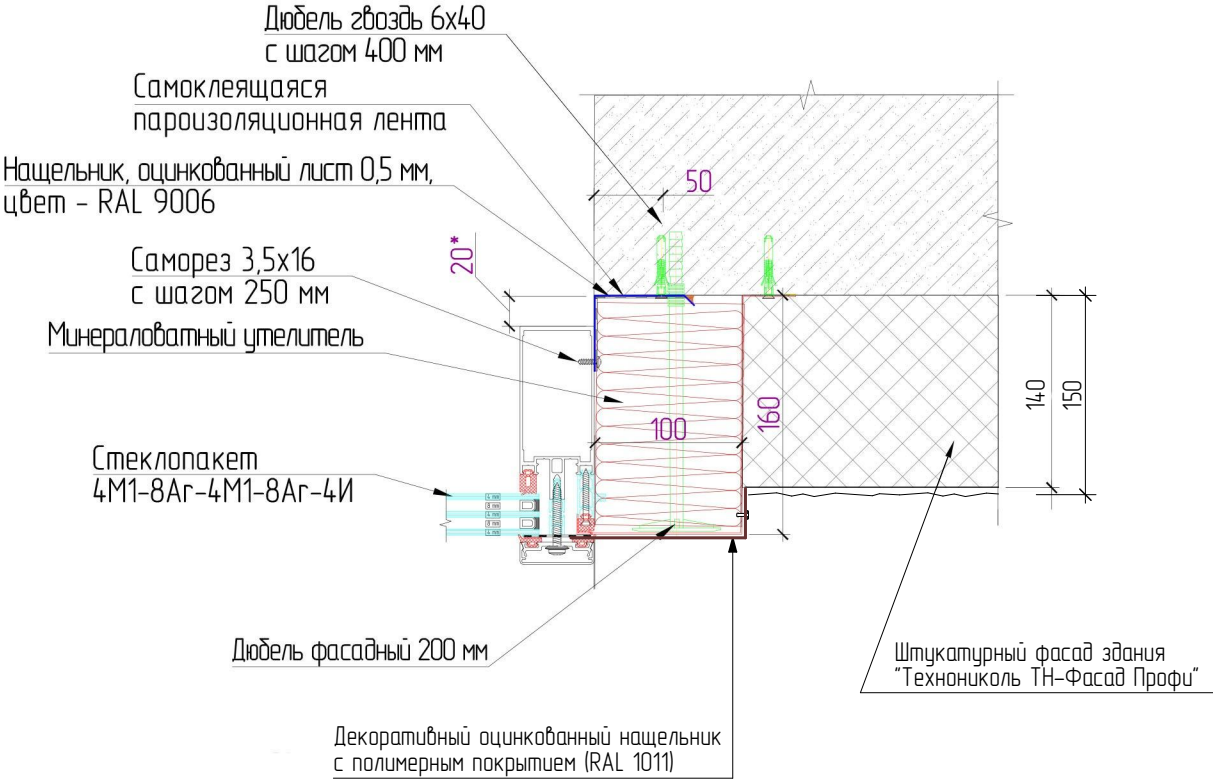Горизонтальное сечение по витражу



						30-16-СТ1-АР			
12	-	Зам.		Мер	08.04.22	Многоквартирный, 7-ми этажный жилой дом с крышной котельной и инженерными коммуникациями, расположенный в районе дома №74 по Тутаевскому шоссе в г. Ярославле. Строение 1.			
Изм.	Колуч.	Лист	№Док.	Подп.	Дата	Архитектурные решения	Стадия	Лист	Листов
Г.АП	Гребенщиков П.К.						Р	43и	
ГИП	Долгов А.Е.								
Архитектор	Смирнов А.А.								
Архитектор	Артемяева Ю.В.								
Архитектор	Круглова К.Н.					Сечение по лоджии 1-го этажа. Сечение по витражу.	000 "Архитектон"		